

с. ЗАБОЛОТТЯ

ВАРАСЬКОГО РАЙОНУ РІВНЕНСЬКОЇ ОБЛАСТІ

ДЕТАЛЬНИЙ ПЛАН ТЕРИТОРІЇ

ТЕРИТОРІЯ ЖИТЛОВОЇ ЗАБУДОВИ:

10102.0 (Ж-1) Території житлової садибної забудови

ТЕРИТОРІЯ ГРОМАДСЬКОЇ ЗАБУДОВИ:

10204.2 (пГ-4-4) Території культових закладів

ТЕРИТОРІЇ ІНЖЕНЕРНО-КОМУНАЛЬНОЇ ЗАБУДОВИ:

20501.1 (ІН-3) Території об'єктів енергозабезпечення

ТЕРИТОРІЇ ТРАНСПОРТНО-СКЛАДСЬКОЇ ЗАБУДОВИ:

20601.1 (ТР-1) Території автомобільного транспорту


20606.0 (ТР-2) Території вулиць та доріг

ТЕРИТОРІЇ СІЛЬСЬКОГОСПОДАРСЬКОГО ПРИЗНАЧЕННЯ:

30100.0 (СВ-1) Сільськогосподарські території під ріллею та перелогами

ПРИРОДО-ОХОРОННІ ТА ЛАНДШАФТНО-РЕКРЕАЦІЙНІ ТЕРИТОРІЇ:


40301.0 (Р-3) Зелені насадження загального користування.

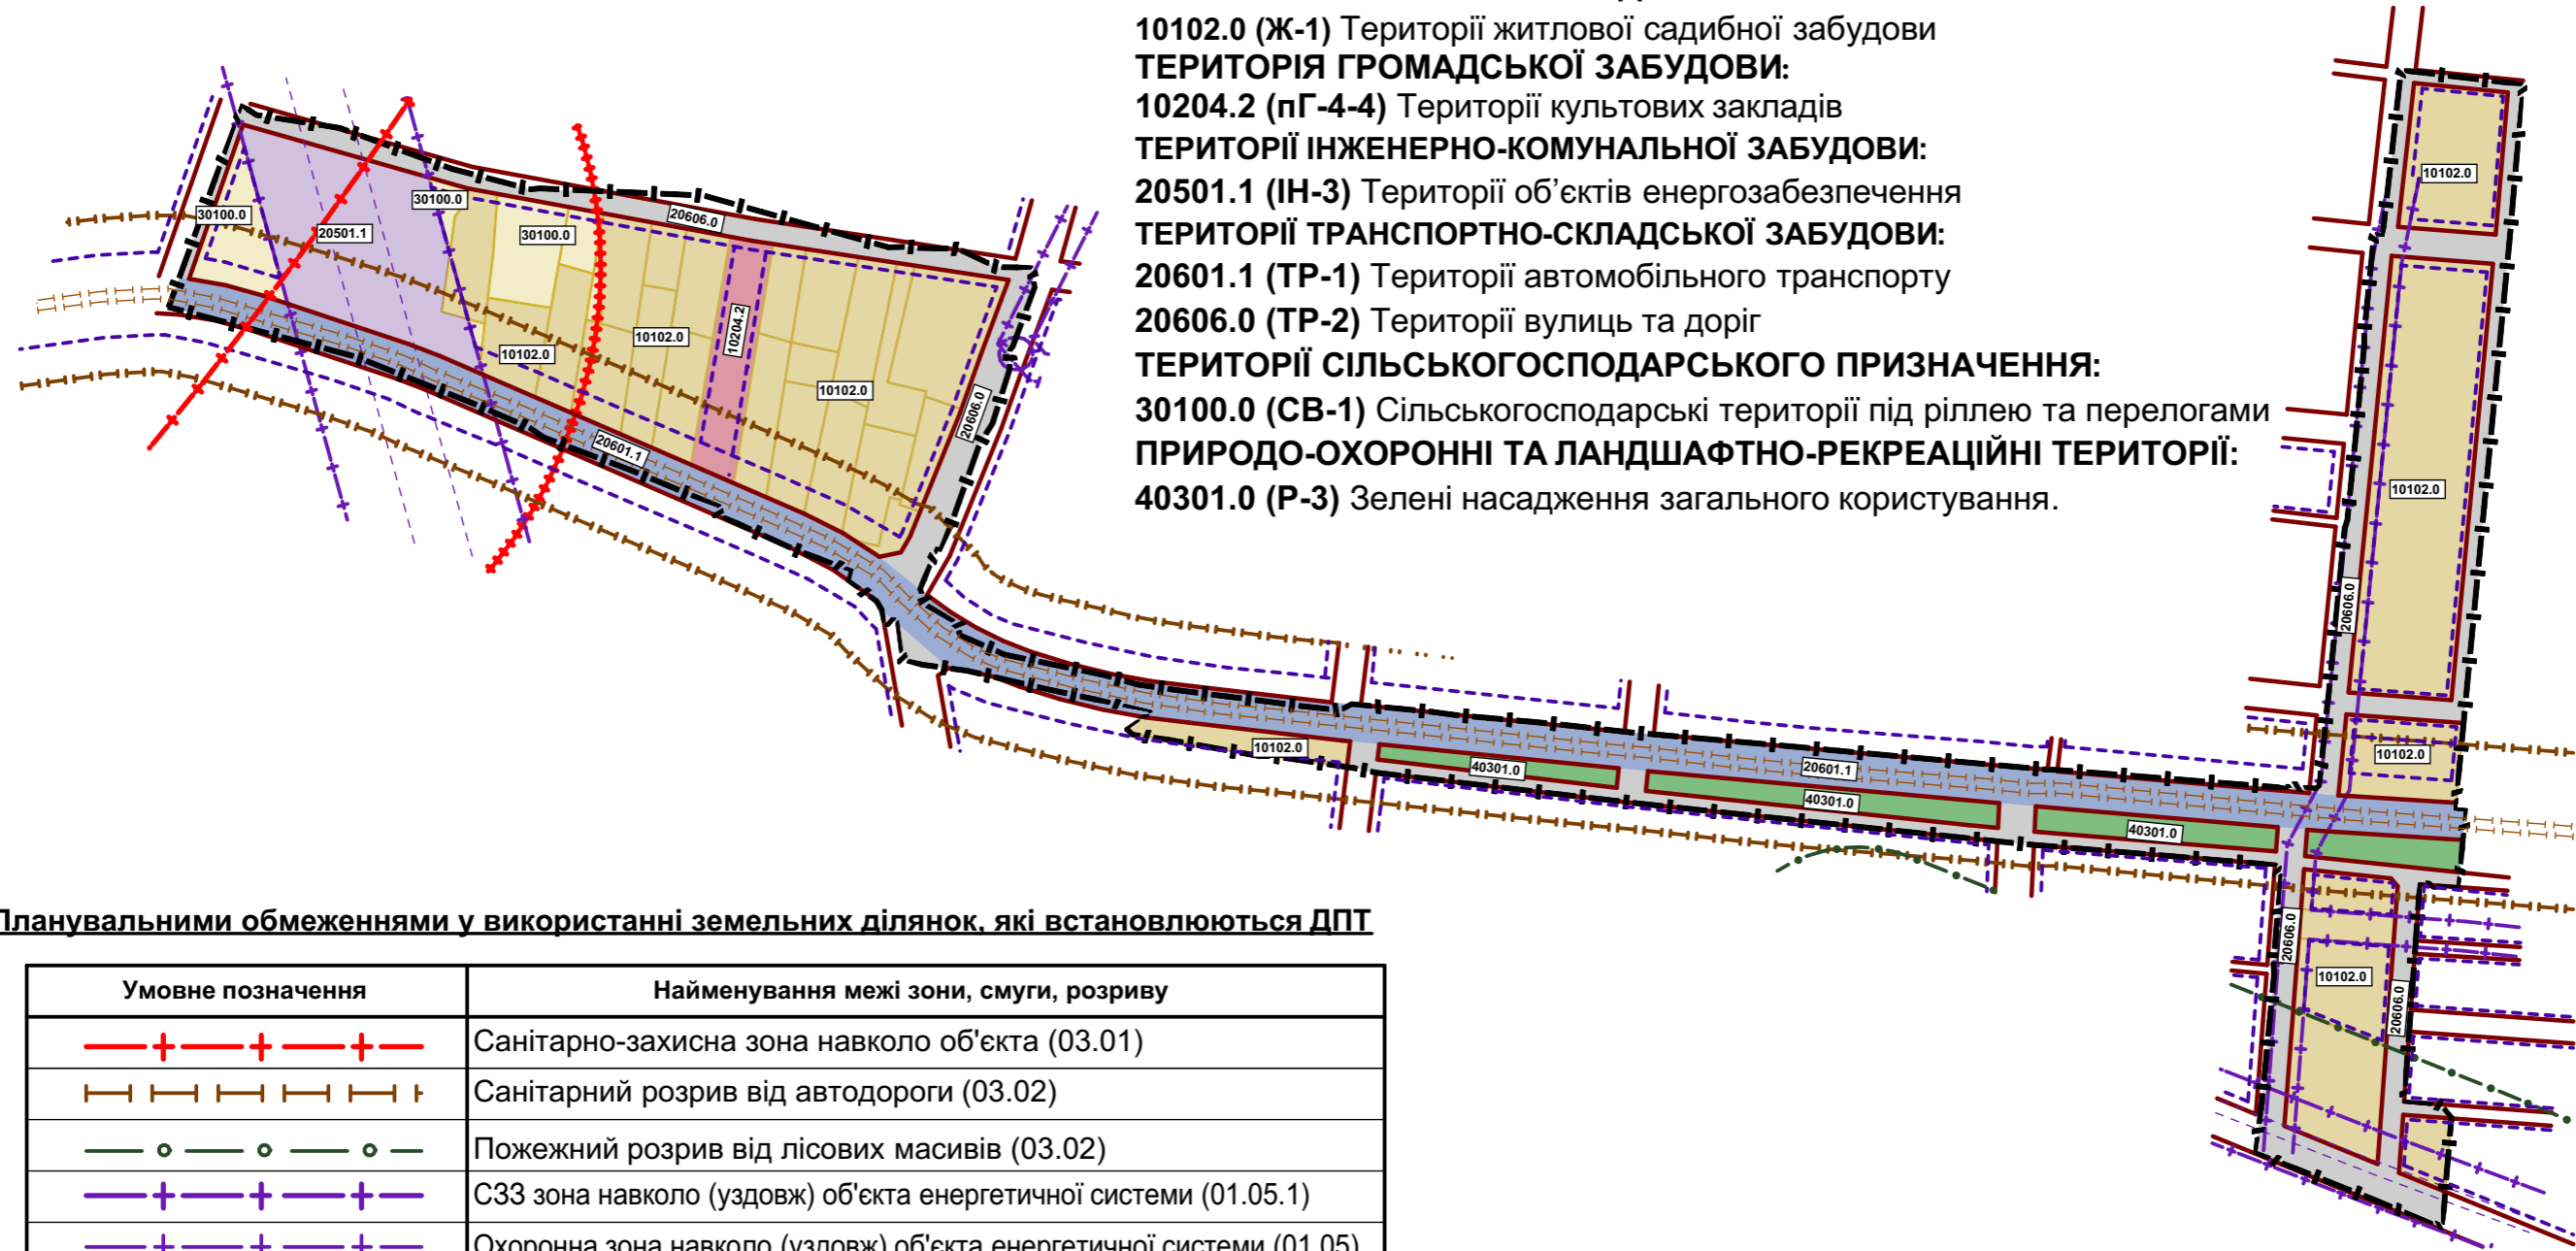

Планувальними обмеженнями у використанні земельних ділянок, які встановлюються ДПТ

Умовне позначення	Найменування межі зони, смуги, розриву
	Санітарно-захисна зона навколо об'єкта (03.01)
	Санітарний розрив від автодороги (03.02)
	Пожежний розрив від лісових масивів (03.02)
	СЗЗ зона навколо (уздовж) об'єкта енергетичної системи (01.05.1)
	Охоронна зона навколо (уздовж) об'єкта енергетичної системи (01.05)
	Охоронна зона інженерних комунікацій (01.08)
	Червона лінія (06.01.1)
	Лінія регулювання забудови (06.01.5)

М 1: 5 000

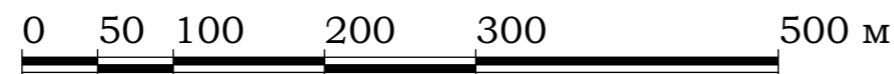

						21-03/94-ДПТ		
						Детальний план території по вул. Соборна та вул. Молодіжна с. Заболоття		
Зм.	Кільк.	Арк.	Недок.	Підпис	Дата	Стадія	Аркуш	Аркушів
ГАП		Піліпака Н.В.			12.21			
Архітектор		Піліпака Н.В.			12.21	ПП «Землебудпроект» м. Рівне		

Замість інв.
Підпис і дата
Інв. № орг.