


ЕКСПЛІКАЦІЯ БУДІВЕЛЬ ТА СПОРУД

№№ по плану	Найменування	Площа забудови, м ²	Примітка
1	Тепличне господарство	-	Існуюче
2	Теплиця	58500.0	Проект.
3	Сортувальна ділянка, холодильні приміщення, приміщення приготування розчинів (сервісна зона)	1080.0	Проект.
4	Адміністративно-побутовий корпус. Лабораторія	480.0	Проект.
5	Гараж. Мийка автомобілів. Слюсарна майстерня. Складські приміщення	920.0	Проект.
6	КПП - 3шт.	9.0	Проект.
7	Трансформаторна підстанція - 2 шт.	31.5	Проект.
8	Свердловина - 1 шт.	-	Проект.
9	Басейн - накопичувач дощових вод V=7875м ³	1750.0	Проект.
10	Насосна станція дощових вод	54.0	Проект.
11	Очисні споруди дощових вод	-	Проект.
12	Очисні споруди побутових стічних вод	-	Проект.
13	Теплопункт	144.0	Проект.
14	Піджанувальна станція	350.0	Проект.
15	Стоянка транспорту (біт по 10 м/м)	-	Проект.
16	Майданчик для відпочинку працівників	1000.0	Проект.
17	Майданчик сміттєзбірників з контейнерами для роздільного збору ТПВ	40.0	Проект.
18	Пожезні резервуари з підземною насосною станцією (3 шт x V=100м ³)	120.0	Проект.

Креслення поперечного профілю вулиці Проектова

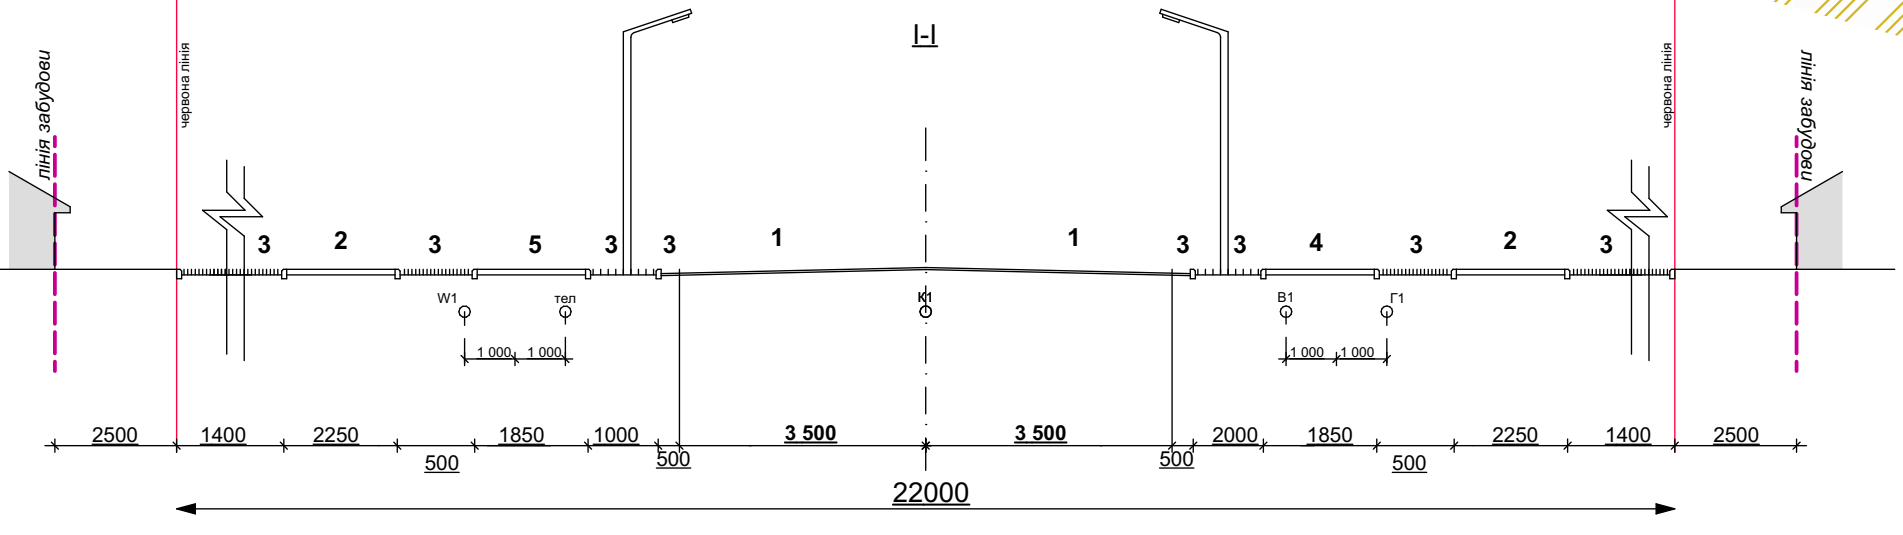

Умовні позначення:

- рух пішоходів
- рух транспорту
- ○ ○ ○ ○ ○ основний шлях руху інвалідів (проектний)
- ○ ○ ○ ○ ○ основні шлях руху інвалідів (проектний)
- ↔↔↔↔↔↔ в'їзд-виїзд
- Ⓟ місце для тимчасової стоянки автомобілів

- Примітки:
 1 - основна проїзна частина,
 2 - тротуари,
 3 - розділювальні смуги та смуги озеленення,
 4 - велосипедна доріжка,
 5 - смуги руху інвалідів



Зн.	Кільк.	Арх.	№ док.	Підп.	Дата
Директор	Кочисельський О.В.				07.23
ГАП	Черницька К.Б.				07.23

MRP-23008/1

Детальний план території земельної ділянки з кадастровим номером 5620884200-02-019-0480 для будівництва тепло-і дорожнього комплексу (III черга) з підкачуальною станцією за межами с. Заболоття Вараської міської територіальної громади Вараського району Рівненської області

Схема транспортної мобільності та інфраструктури суміщена з кресленням поперечного профілю вулиці М 1:1000

ТОВ «МО.Р.Е. проект»