

Перелік земельних ділянок в межах проектування за формами власності


№ зем. діл.	Кадастровий номер	Форма власності	Суб'єкт права власності на земельну ділянку	Відомості про суб'єкта речового права на земельну ділянку	Вид речового права	Площа, га
1	5610700000:01:003:0125	Коомунальна	Вараська міська рада			0,7226

Класифікація земельної ділянки №1

Категорія земель	200 Землі житлової та громадської забудови
Цільове призначення	Для будівництва і обслуговування багатоквартирного житлового будинку
Код КВЦПЗ	02.03
Площа	0,7226

Перелік обмежень у використанні земельної ділянки кадастровий номер 5610700000:01:003:0125 (за даними, внесеними до ДЗК)

№ п/п	Код обмеження	Назва обмеження	Основні законодавчі акти	Площа обмеження, га
		Обмеження відсутні		

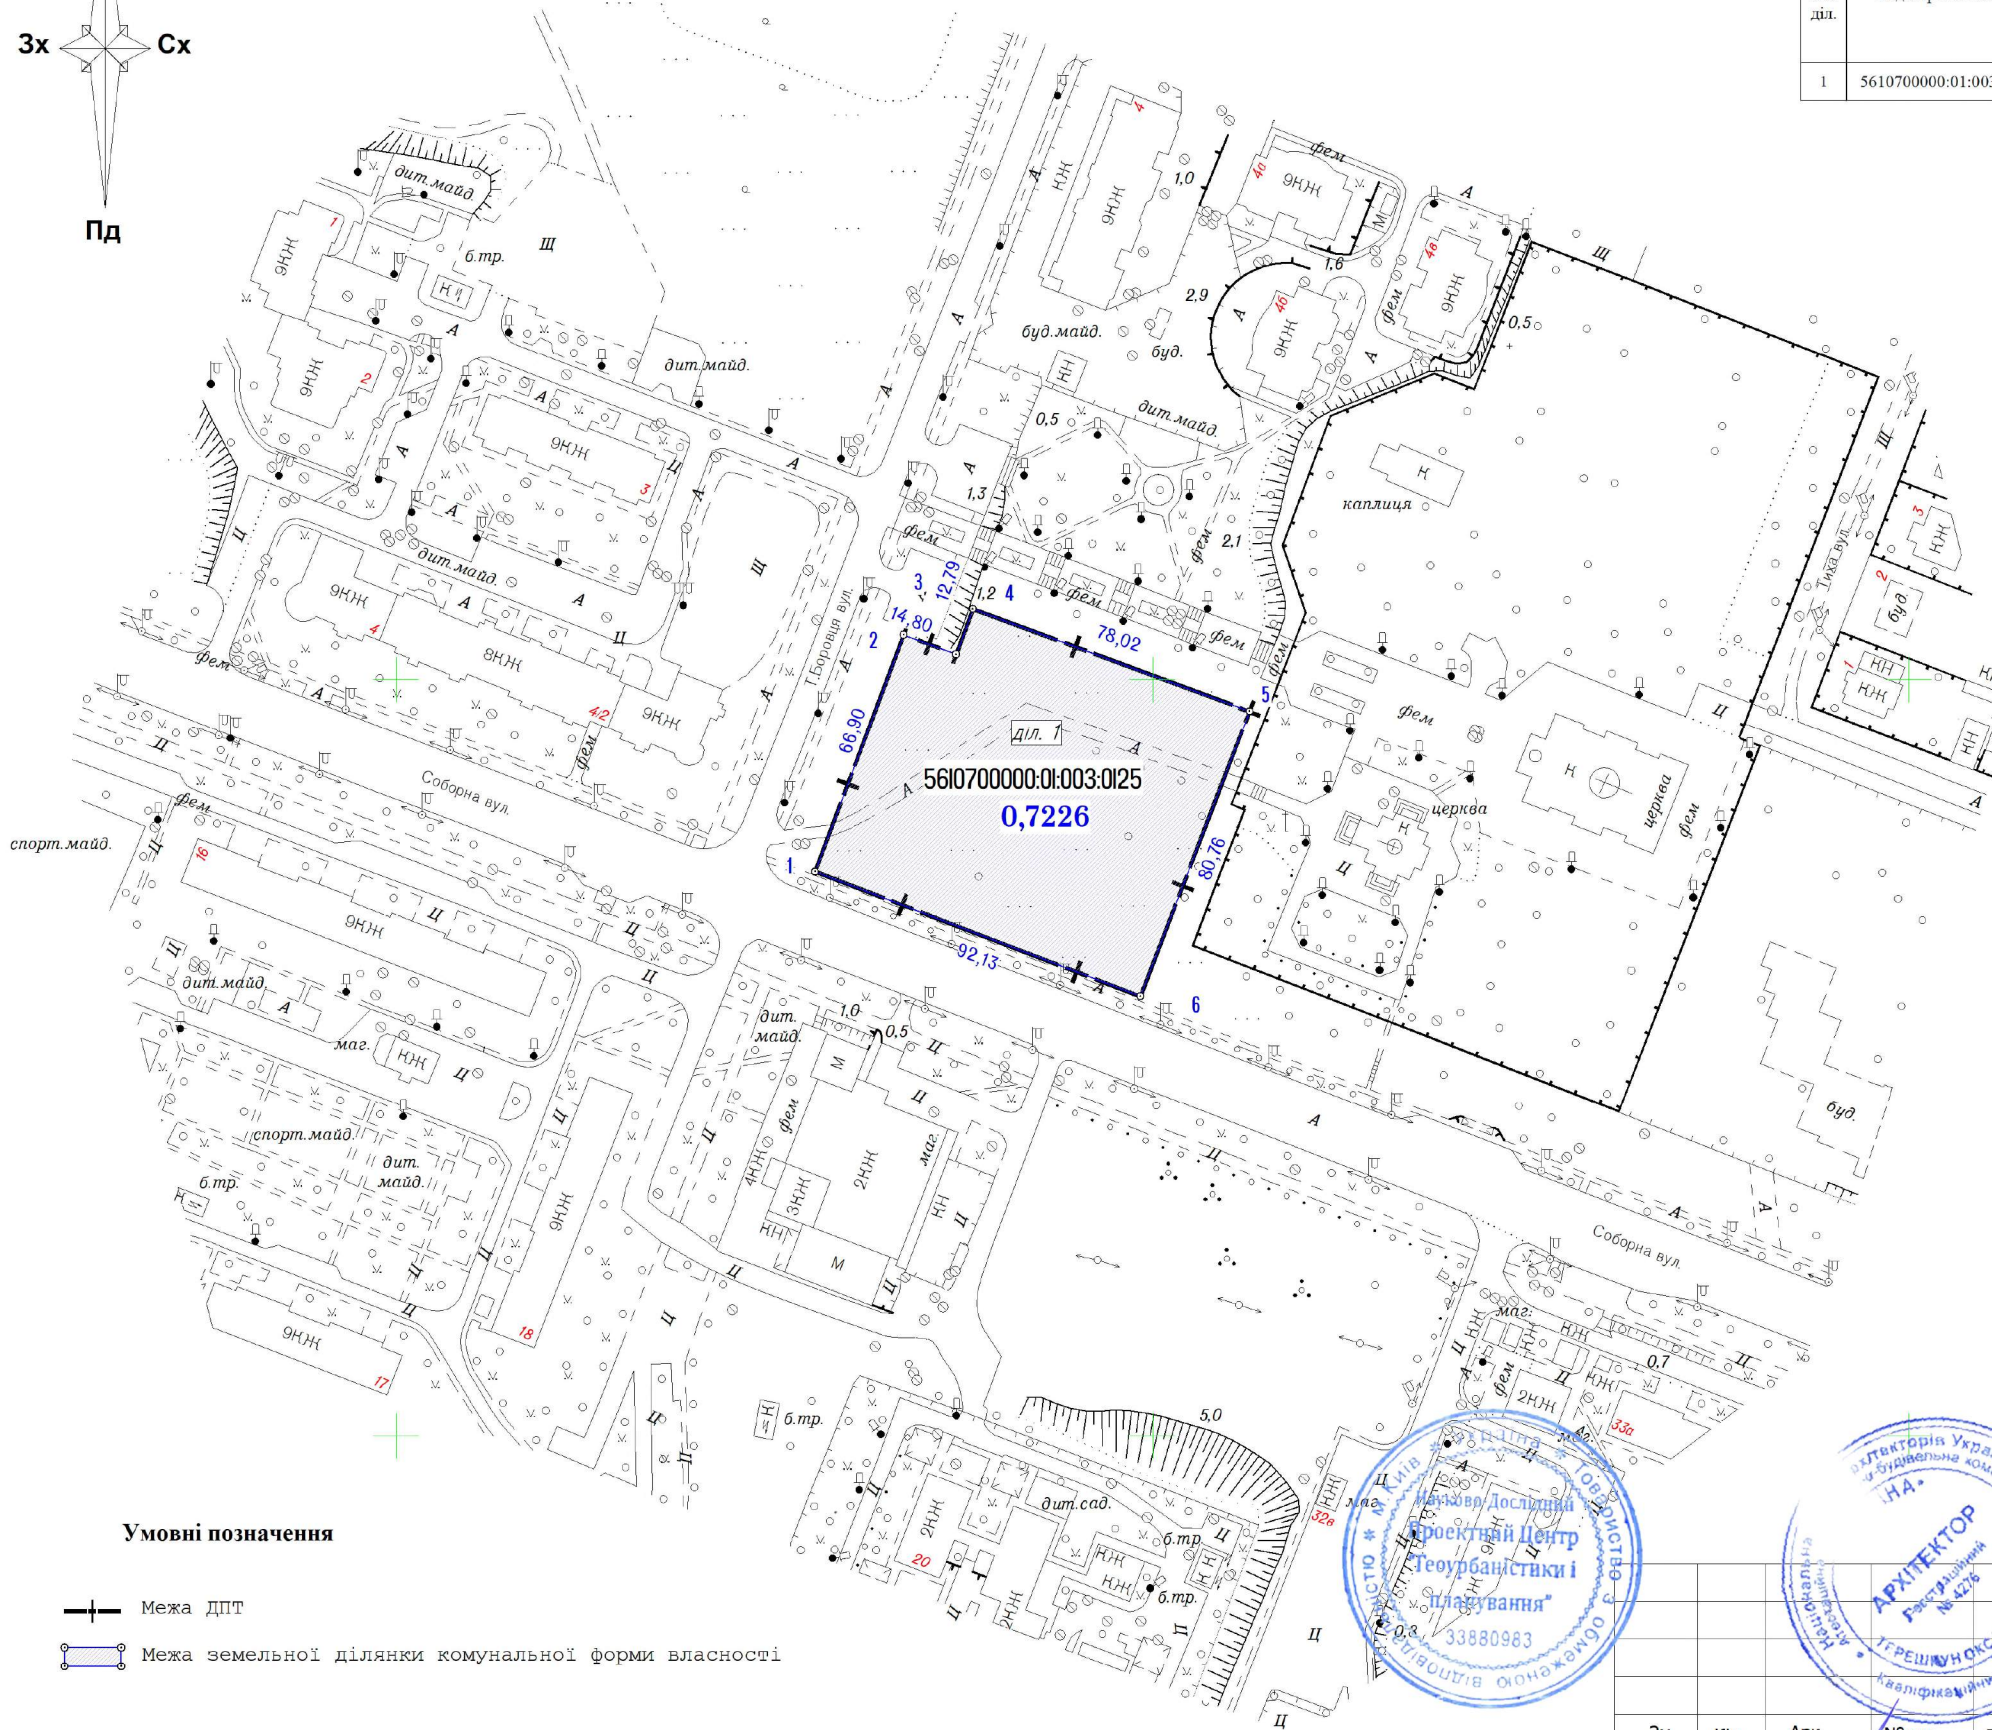

Умовні позначення

- Межа ДПТ
- Межа земельної ділянки комунальної форми власності



- * Земельні ділянки, які формуються за результатами розроблення детального плану, відомості про які підлягають внесенню до Державного земельного кадастру - **ВІДСУТНІ**
- ** Земельні ділянки, право власності на які посвідчено до 2004 року та відомості про які не внесено до Державного земельного кадастру - **ВІДСУТНІ**
- *** Обмеження у використанні земель, відомості про які підлягають внесенню до Державного земельного кадастру на підставі розробленої містобудівної документації - **ВІДСУТНІ**

Зм	Кіл	Арк	№ док	Підпис	Дата
Директор	Габрель				
Інж.-землевп.	Кришеник				
Розробив	Кришеник				
Перевірив	Добровольська				
Н. контроль	Добровольська				

55-09.23
 Детальний план території земельної ділянки для будівництва і обслуговування багатоквартирного житлового будинку з кадастровим номером 5610700000:01:003:0125 площею 0,7226 га, яка розташована по вул.Тараса Боровця в м. Вараш Вараського району Рівненської області

План земельних ділянок, сформованих за результатами розроблення детального плану, відомості про які підлягають внесенню до Державного земельного кадастру

Масштаб 1:2000

Стадія	Аркуш	Аркушів
	1	1

НАУКОВО-ДОСЛІДНИЙ ПРОЕКТНИЙ ЦЕНТР ГЕОУРБАНІСТИКИ ТА ПЛАНУВАННЯ

