
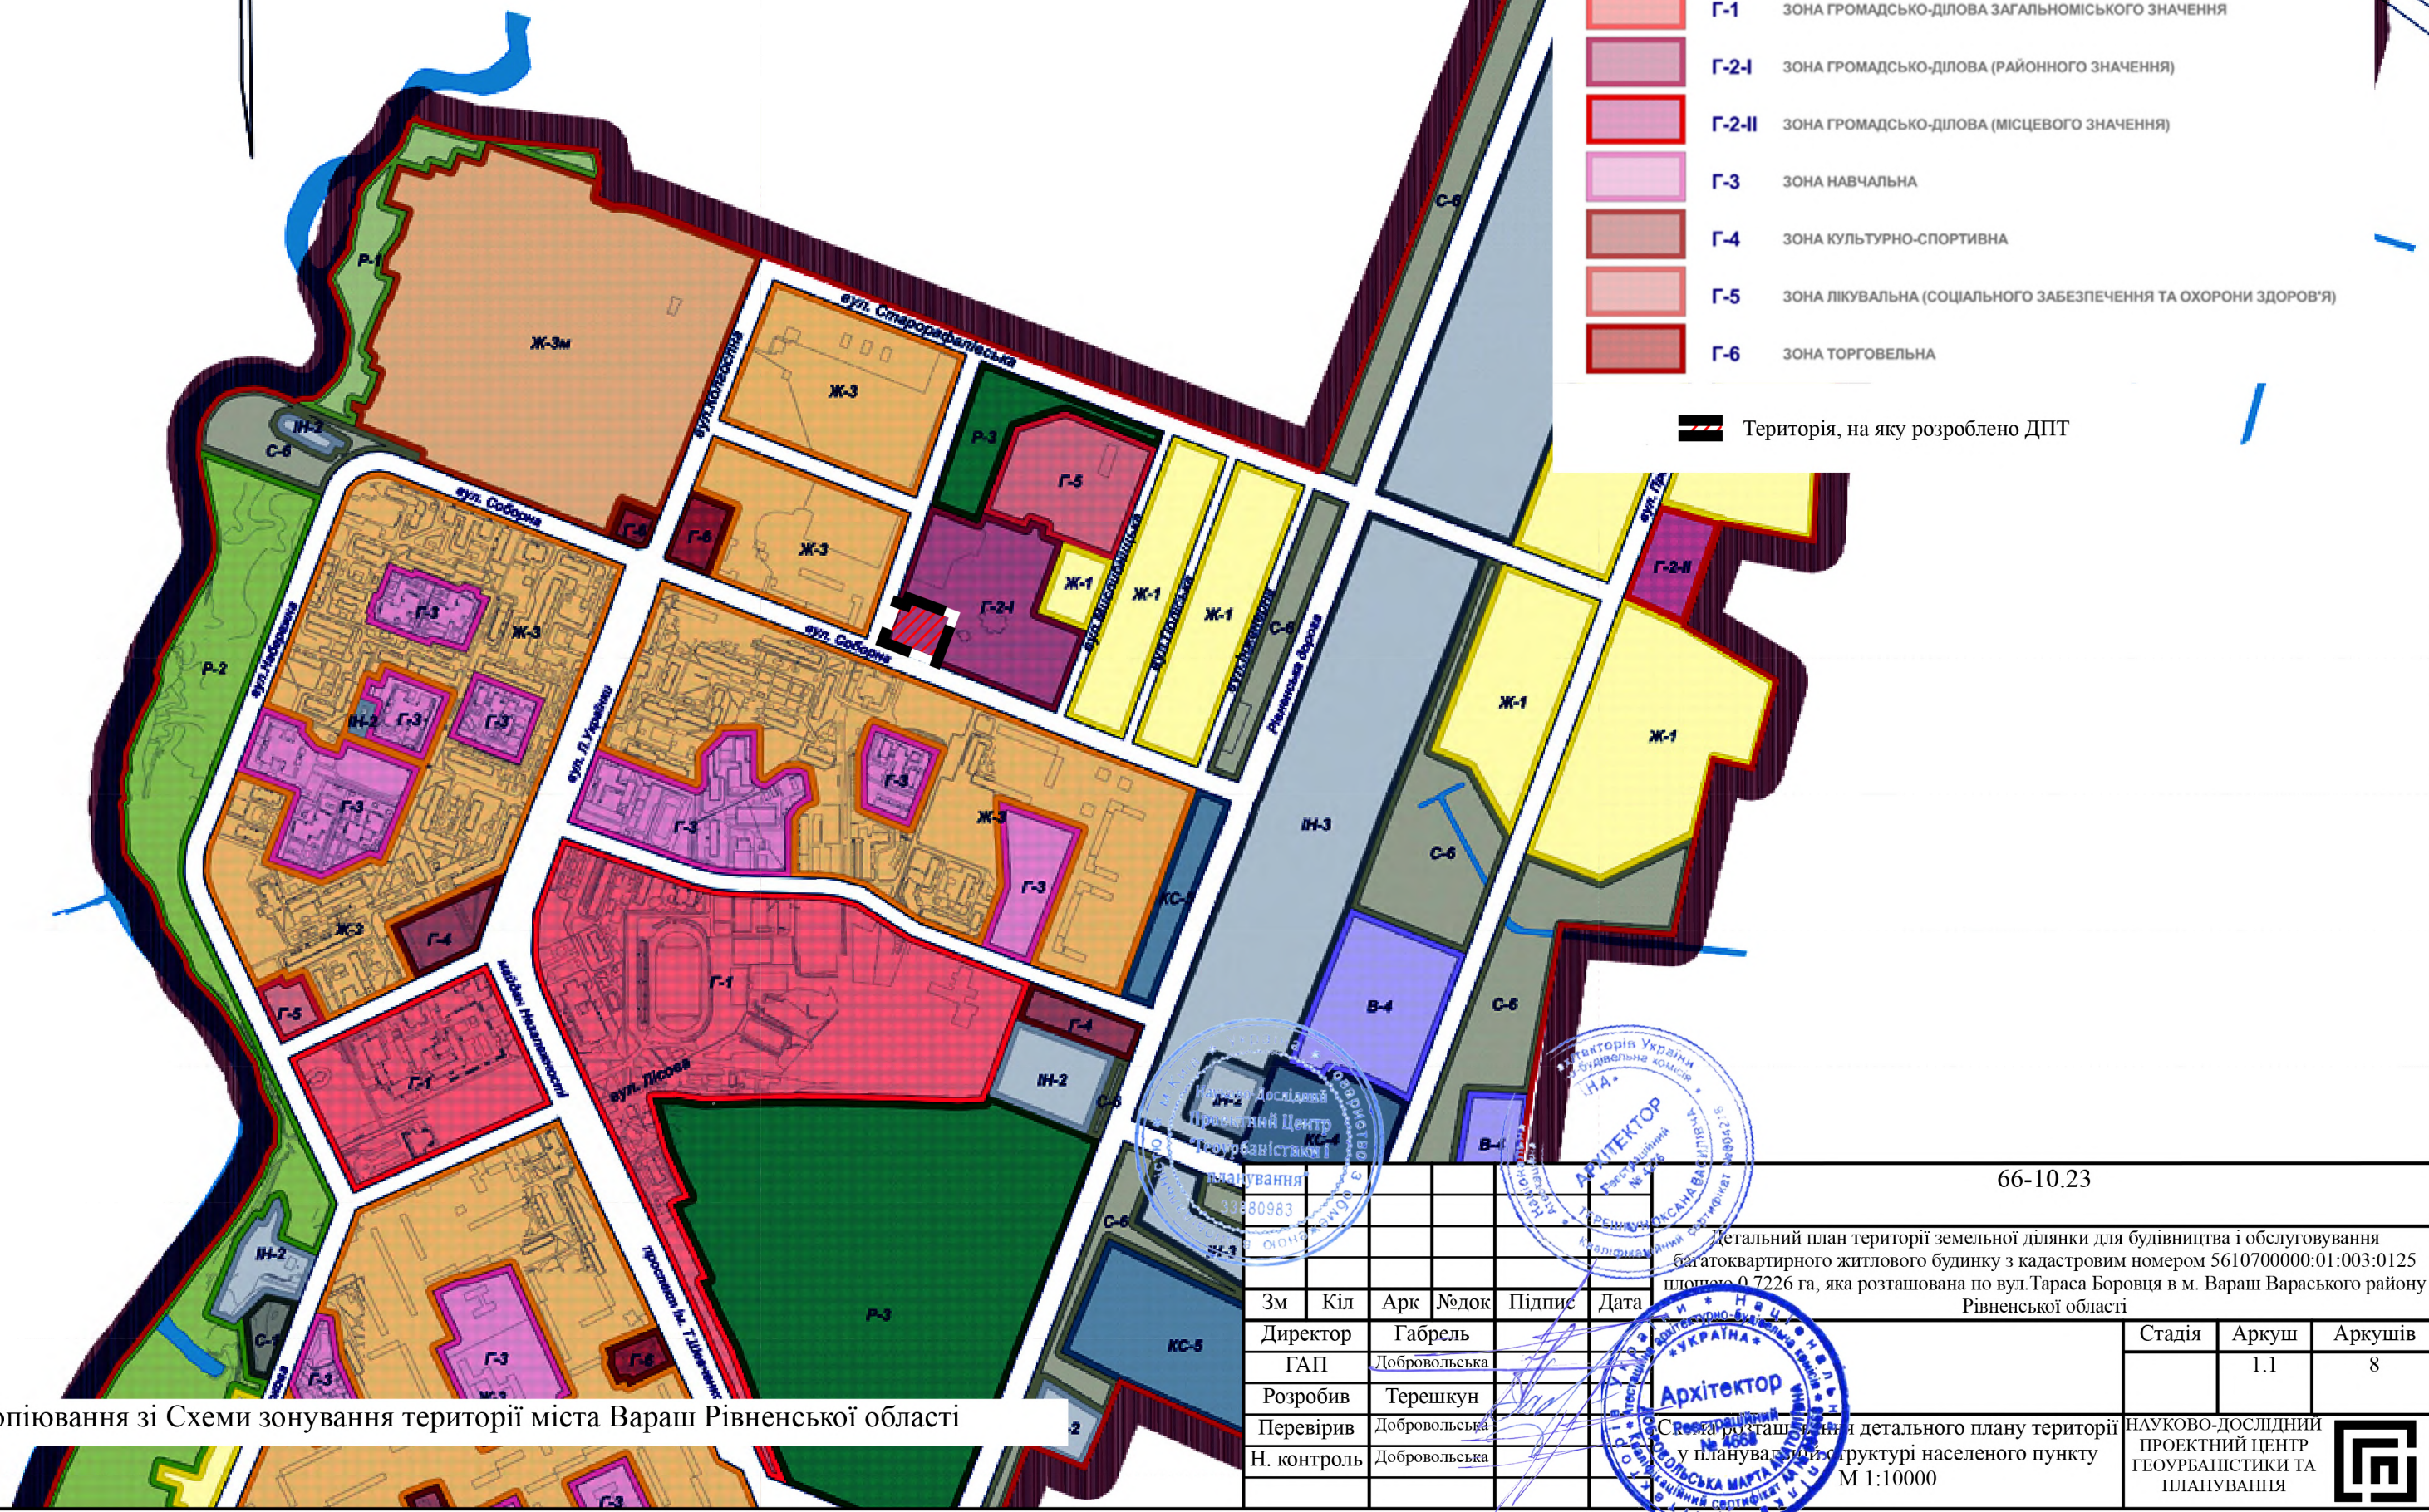


Схема розташування детального плану території у планувальній структурі населеного пункту М 1:10000

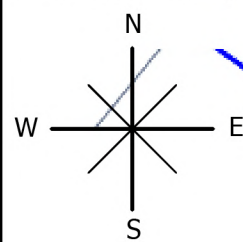

УМОВНІ ПОЗНАЧЕННЯ:
ТЕРИТОРІЇ ГРОМАДСЬКО-ДІЛОВОЇ ТА КОМЕРЦІЙНОЇ ДІЯЛЬНОСТІ

- Г-1** ЗОНА ГРОМАДСЬКО-ДІЛОВА ЗАГАЛЬНОМІСЬКОГО ЗНАЧЕННЯ
- Г-2-I** ЗОНА ГРОМАДСЬКО-ДІЛОВА (РАЙОННОГО ЗНАЧЕННЯ)
- Г-2-II** ЗОНА ГРОМАДСЬКО-ДІЛОВА (МІСЦЕВОГО ЗНАЧЕННЯ)
- Г-3** ЗОНА НАВЧАЛЬНА
- Г-4** ЗОНА КУЛЬТУРНО-СПОРТИВНА
- Г-5** ЗОНА ЛІКУВАЛЬНА (СОЦІАЛЬНОГО ЗАБЕЗПЕЧЕННЯ ТА ОХОРОНИ ЗДОРОВ'Я)
- Г-6** ЗОНА ТОРГОВЕЛЬНА

Територія, на яку розроблено ДПТ

Інженер-дослідник
 Проектний Центр
 Геоурбаністики І
 планування

33880983

30.05.2023

Архітектор

Україна

Рівненська область

Вараш

66-10.23

Детальний план території земельної ділянки для будівництва і обслуговування багатоквартирного житлового будинку з кадастровим номером 5610700000:01:003:0125 площею 0,7226 га, яка розташована по вул.Тараса Боровця в м. Вараш Вараського району Рівненської області						66-10.23	Стадія	Аркуш	Аркушів
Зм	Кіл	Арк	Людок	Підпис	Дата				
Директор		Габрель							
ГАП		Добровольська					1.1	8	
Розробив		Терешкун							
Перевірив		Добровольська							
Н. контроль		Добровольська							
Схема розташування детального плану території у планувальній структурі населеного пункту М 1:10000									
НАУКОВО-ДОСЛІДНИЙ ПРОЕКТНИЙ ЦЕНТР ГЕОУРБАНИСТИКИ ТА ПЛАНУВАННЯ									

Викопіювання зі Схеми зонування території міста Вараш Рівненської області