


План існуючого використання території та схема існуючих обмежень у використанні земель М 1:500

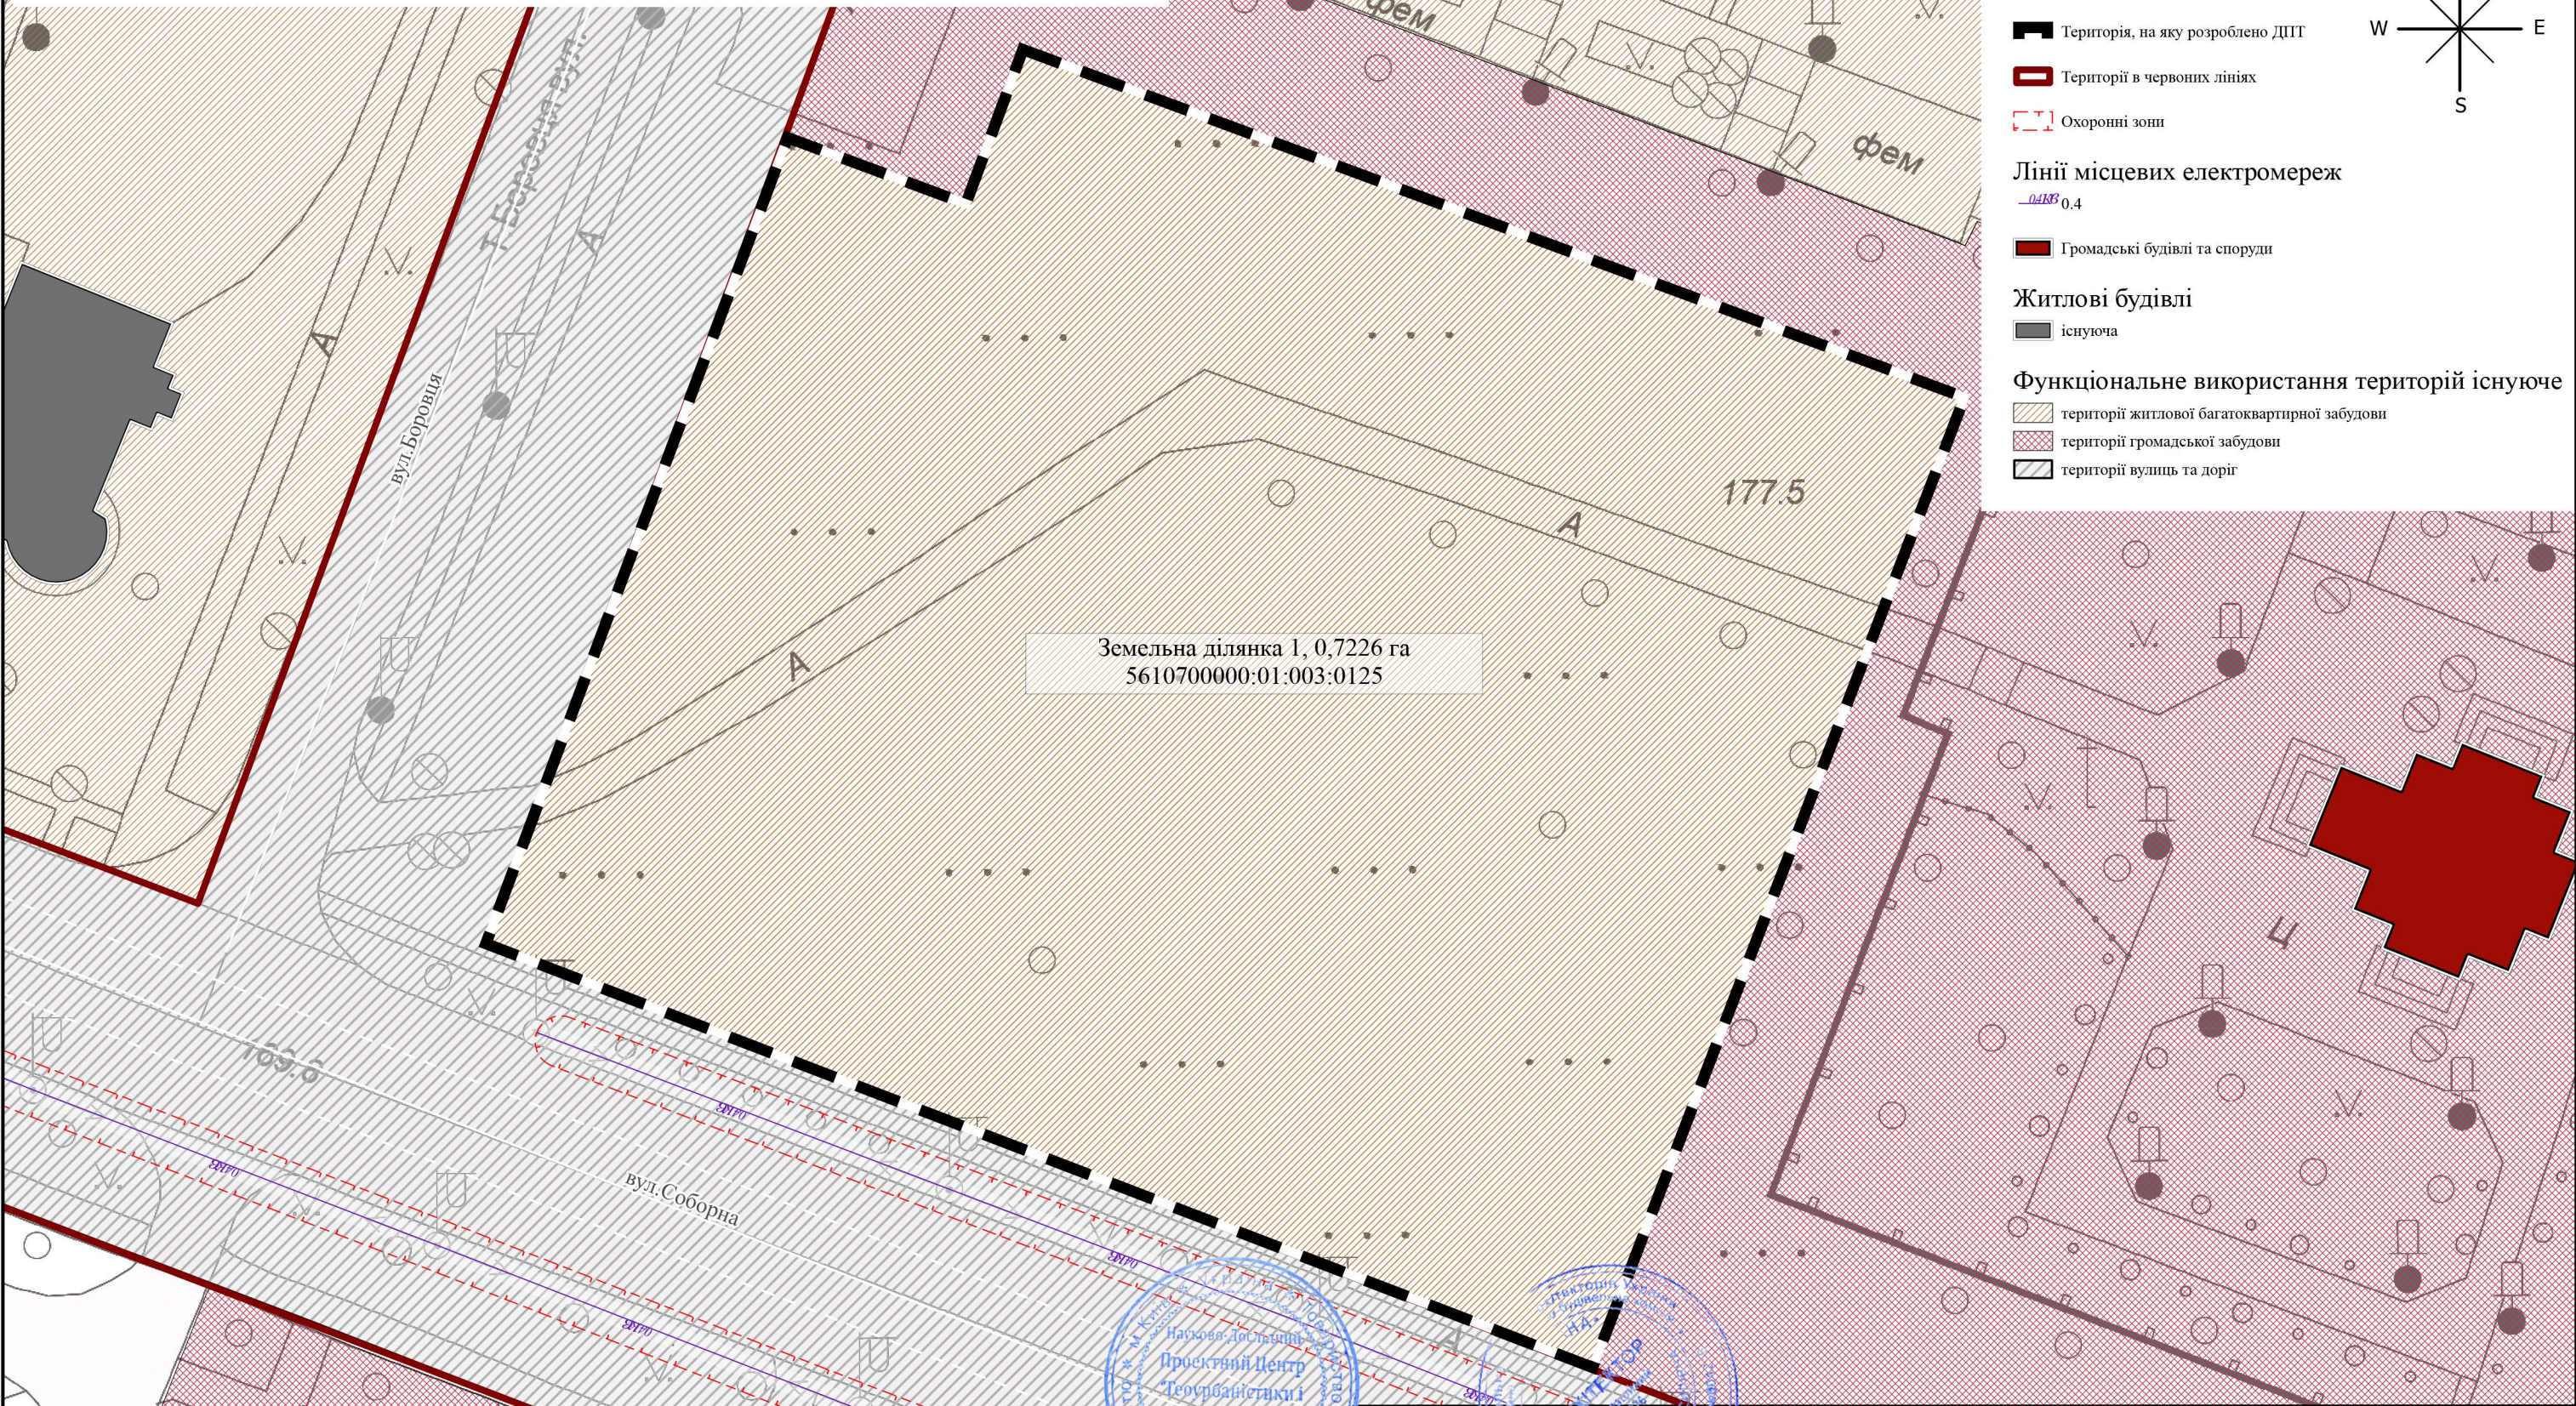

Земельна ділянка 1, 0,7226 га  
5610700000:01:003:0125

Умовні позначення:

- Територія, на яку розроблено ДПТ
- Території в червоних лініях
- Охоронні зони

Лінії місцевих електромереж

0,4



Громадські будівлі та споруди

Житлові будівлі

існуюча

Функціональне використання територій існуюче

- території житлової багатоквартирної забудови
- території громадської забудови
- території вулиць та доріг

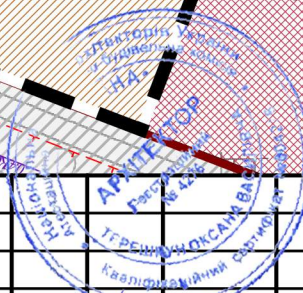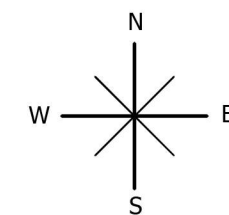

Зм	Кіл	Арк	Модок	Підпис	Дата
		Габрель			
		Габрель			
		Габрель			
		Габрель			
		Габрель			
		Габрель			

66-10.23

Детальний план території земельної ділянки для будівництва і обслуговування багатоквартирного житлового будинку з кадастровим номером 5610700000:01:003:0125 площею 0.7226 га, яка розташована по вул.Тараса Боровця в м. Вараш Вараського району Рівненської області

Стадія	Аркуш	Аркушів
	2	8

План існуючого використання території та схема існуючих обмежень у використанні земель М 1:500

НАУКОВО-ДОСЛІДНИЙ ПРОЕКТНИЙ ЦЕНТР ГЕОУРБАНІСТИКИ ТА ПЛАНУВАННЯ

