


Проектний план та схема проектних обмежень у використанні земель М 1:500

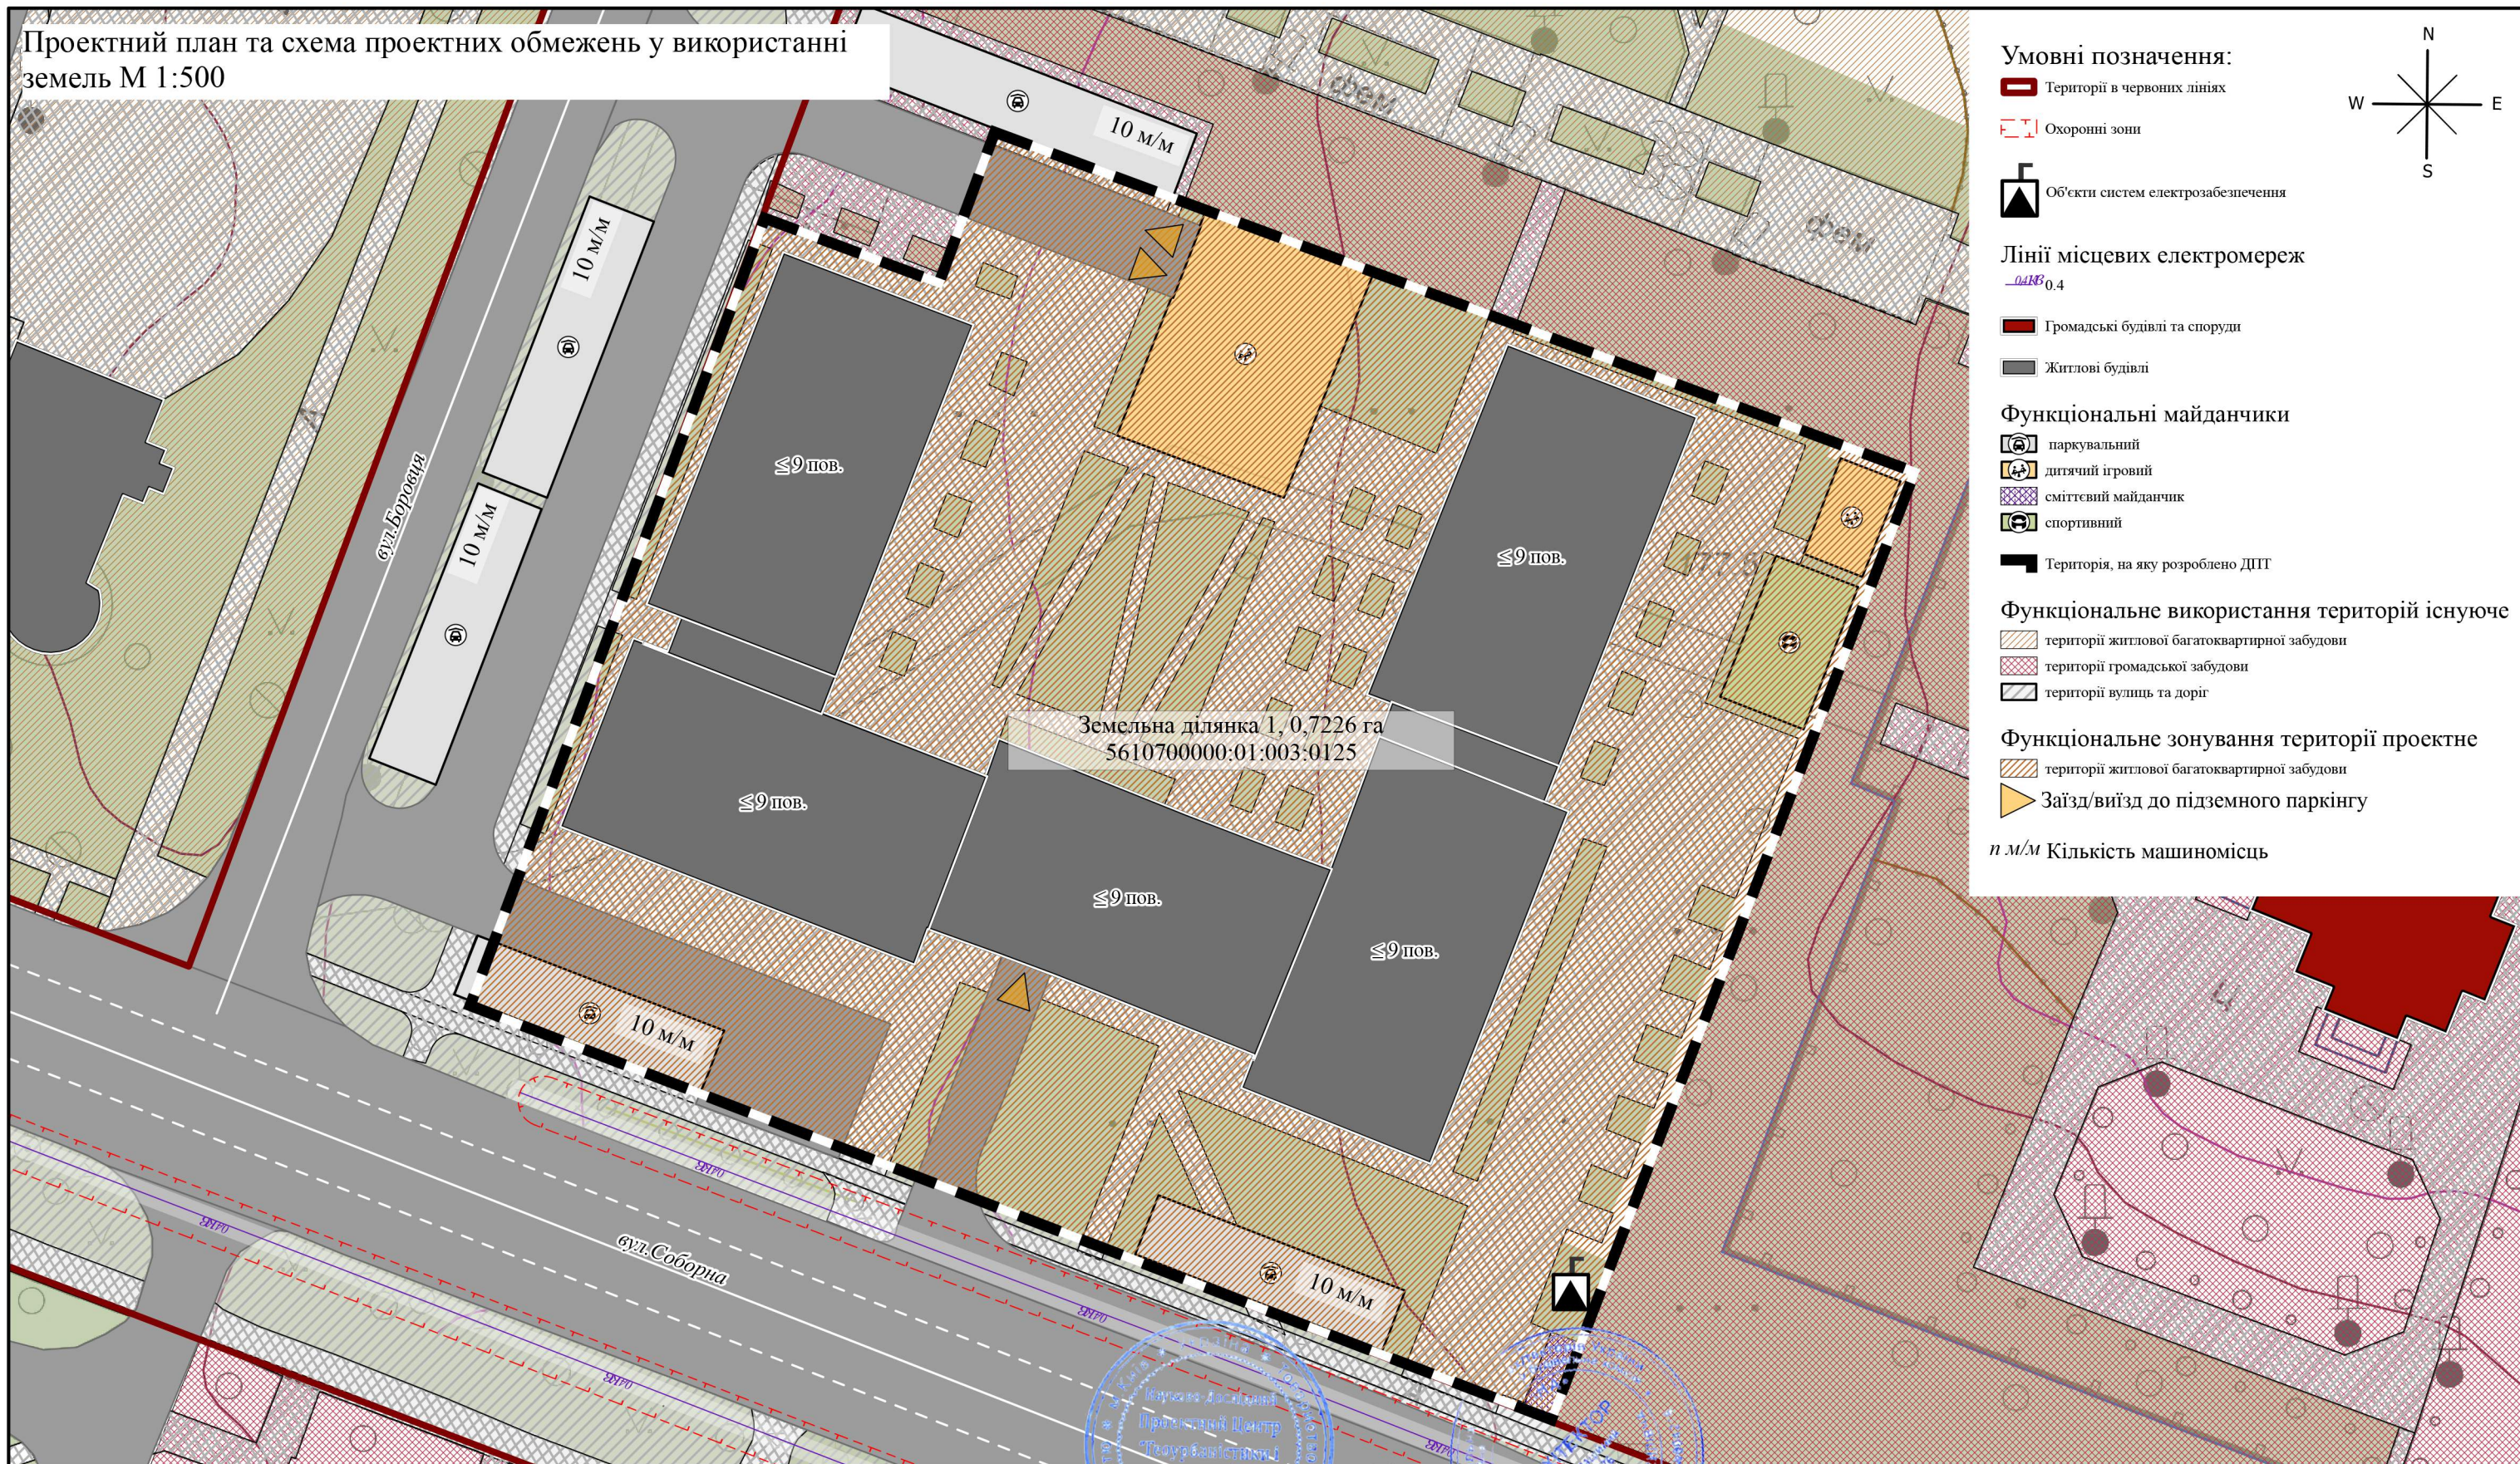

- Умовні позначення:**
- Території в червоних лініях
 - Охоронні зони
 - Об'єкти систем електрозабезпечення
- Лінії місцевих електромереж**
- 0.4
- Городські будівлі та споруди**
- Житлові будівлі
- Функціональні майданчики**
- паркувальний
 - дитячий ігровий
 - сміттєвий майданчик
 - спортивний
- Територія, на яку розроблено ДПТ
- Функціональне використання територій існуюче**
- території житлової багатоквартирної забудови
 - території громадської забудови
 - території вулиць та доріг
- Функціональне зонування території проектне**
- території житлової багатоквартирної забудови
 - Заїзд/виїзд до підземного паркінгу
- n м/м* Кількість машиномісць

Земельна ділянка 1, 0,7226 га
5610700000:01:003:0125

| функціональне призначення території | проектний статус | кодова позначка зони | Мінімальна кількість м/м для зберігання індивідуального транспорту, од. | гранична висота будівель, м | максимальна щільність населення в межах житлової забудови, осіб/га | гранична поверховість | максимальна допустимий відсоток забудови, % |
|--|--|----------------------|---|-----------------------------|--|-----------------------|---|
| території житлової багатоквартирної забудови | Без зміни функціонального використання | 1010100 | 150 | 30 | 450 | 9 | 35 |

| | | | | | |
|-------------|---------------|---------|---------------|--------|------|
| Зм | Кіл | Арк | Модок | Підпис | Дата |
| Директор | Габрель | Габрель | Добровольська | | |
| ТАП | Добровольська | | | | |
| Розробив | Дерешук | | | | |
| Перевірив | Добровольська | | | | |
| Н. контроль | Добровольська | | | | |

66-10.23

Детальний план території земельної ділянки для будівництва і обслуговування багатоквартирного житлового будинку з кадастровим номером 5610700000:01:003:0125 площею 0.7226 га, яка розташована по вул.Тараса Боровця в м. Вараш Вараського району Рівненської області

| | | |
|--------|-------|---------|
| Стадія | Аркуш | Аркушів |
| | 3 | 8 |

Проектний план та схема проектних обмежень у використанні земель М 1:500

НАУКОВО-ДОСЛІДНИЙ ПРОЕКТНИЙ ЦЕНТР ГЕОУРБАНІСТИКИ ТА ПЛАНУВАННЯ

