


Схема транспортної мобільності та інфраструктури М 1:500

Умовні позначення:

- ← Напрямок руху транспорту.
- ▬ Територія, на яку розроблено ДПТ
- ▭ Території в червоних лініях
- ▭ Охоронні зони
- ▭ Громадські будівлі та споруди

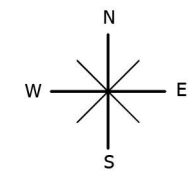

Функціональне зонування території проєктне

- ▭ території житлової багатоквартирної забудови

Функціональне використання територій існуюче


- ▭ території житлової багатоквартирної забудови
- ▭ території громадської забудови
- ▭ території вулиць та доріг

Функціональні майданчики

- ▭ паркувальний
- ▭ дитячий ігровий
- ▭ сміттєвий майданчик
- ▭ спортивний
- ▭ Заїзд/виїзд до підземного паркінгу

n м/м Кількість машиномісць

▭ Територія підземного паркінгу

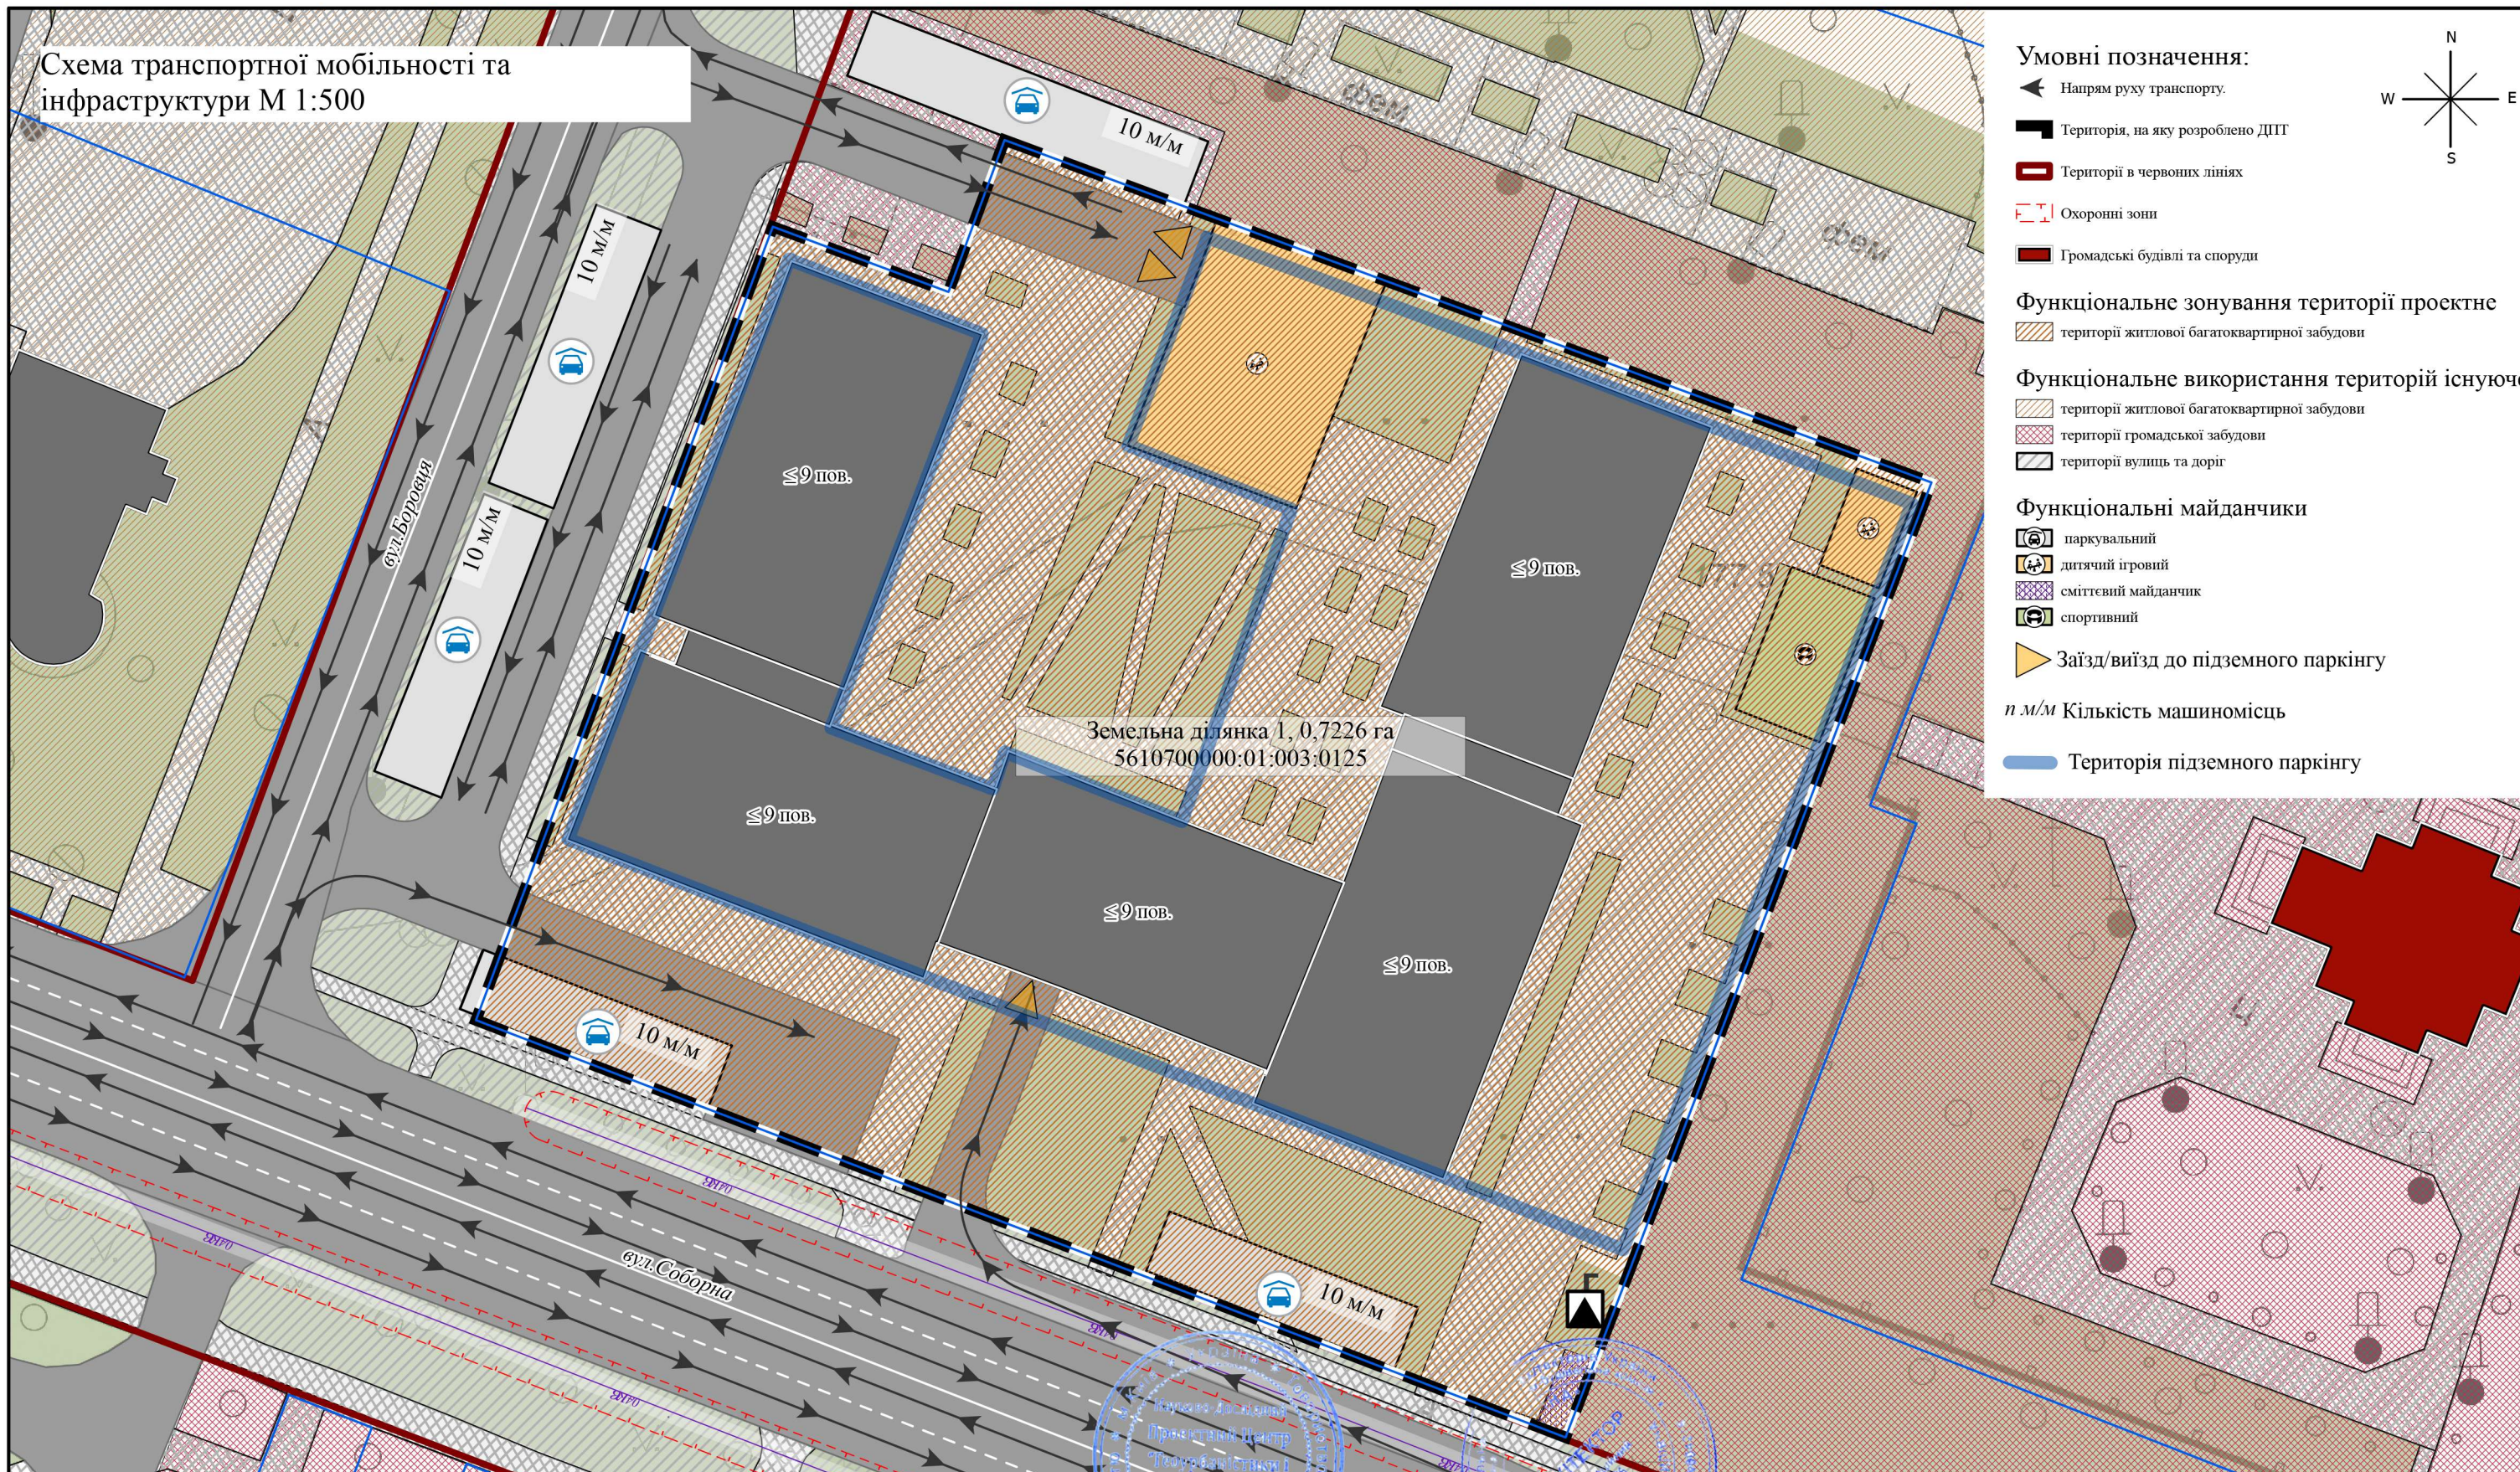

66-10.23

Детальний план території земельної ділянки для будівництва і обслуговування багатоквартирного житлового будинку з кадастровим номером 5610700000:01:003:0125 площею 0.7226 га, яка розташована по вул.Тараса Боровця в м. Вараш Вараського району Рівненської області

Зм	Кіл	Арк	Модок	Підпис	Дата
Директор		Габрель			
ГАП		Добровольська			
Розробив		Терещук			
Перевірив		Добровольська			
Н. контроль		Добровольська			

Стадія	Аркуш	Аркушів
	5	8

Схема транспортної мобільності та інфраструктури М 1:500

НАУКОВО-ДОСЛІДНИЙ ПРОЄКТНИЙ ЦЕНТР ГЕОУРБАНІСТИКИ ТА ПЛАНУВАННЯ

