

# с. ЗАБОЛОТТЯ

## ВАРСЬКОГО РАЙОНУ

### РІВНЕНСЬКОЇ ОБЛАСТІ


#### ДЕТАЛЬНИЙ ПЛАН ТЕРИТОРІЇ

#### СХЕМА ОРГАНІЗАЦІЇ РУХУ ТРАНСПОРТУ І ПІШОХОДІВ

#### ЕКСПЛІКАЦІЯ БУДІВЕЛЬ ТА СПОРУД

Номер на плані	Найменування	Площа	Кільк.	Ступінь, економичність/класифікація вибухонебезпечності	Примітка
1	Магазин	1	1	III	існ.
2	Магазин	2	1	III	існ.
3	Церква	1	1	III	існ.
4	Автомайстерня	1	1	III/V	існ.
5	Молитовний будинок	1	1	II-III	проект
6	Майданчик для сміттєзбірників	-	1	-	проект
7	Майданчик для тимчасової стоянки автомобілів	-	1	-	проект
8	Житловий садибний будинок	1-2	47	III	проект
9	Житловий блокований будинок	2	6	III	проект

Лінійне зведення аркуш 3.1

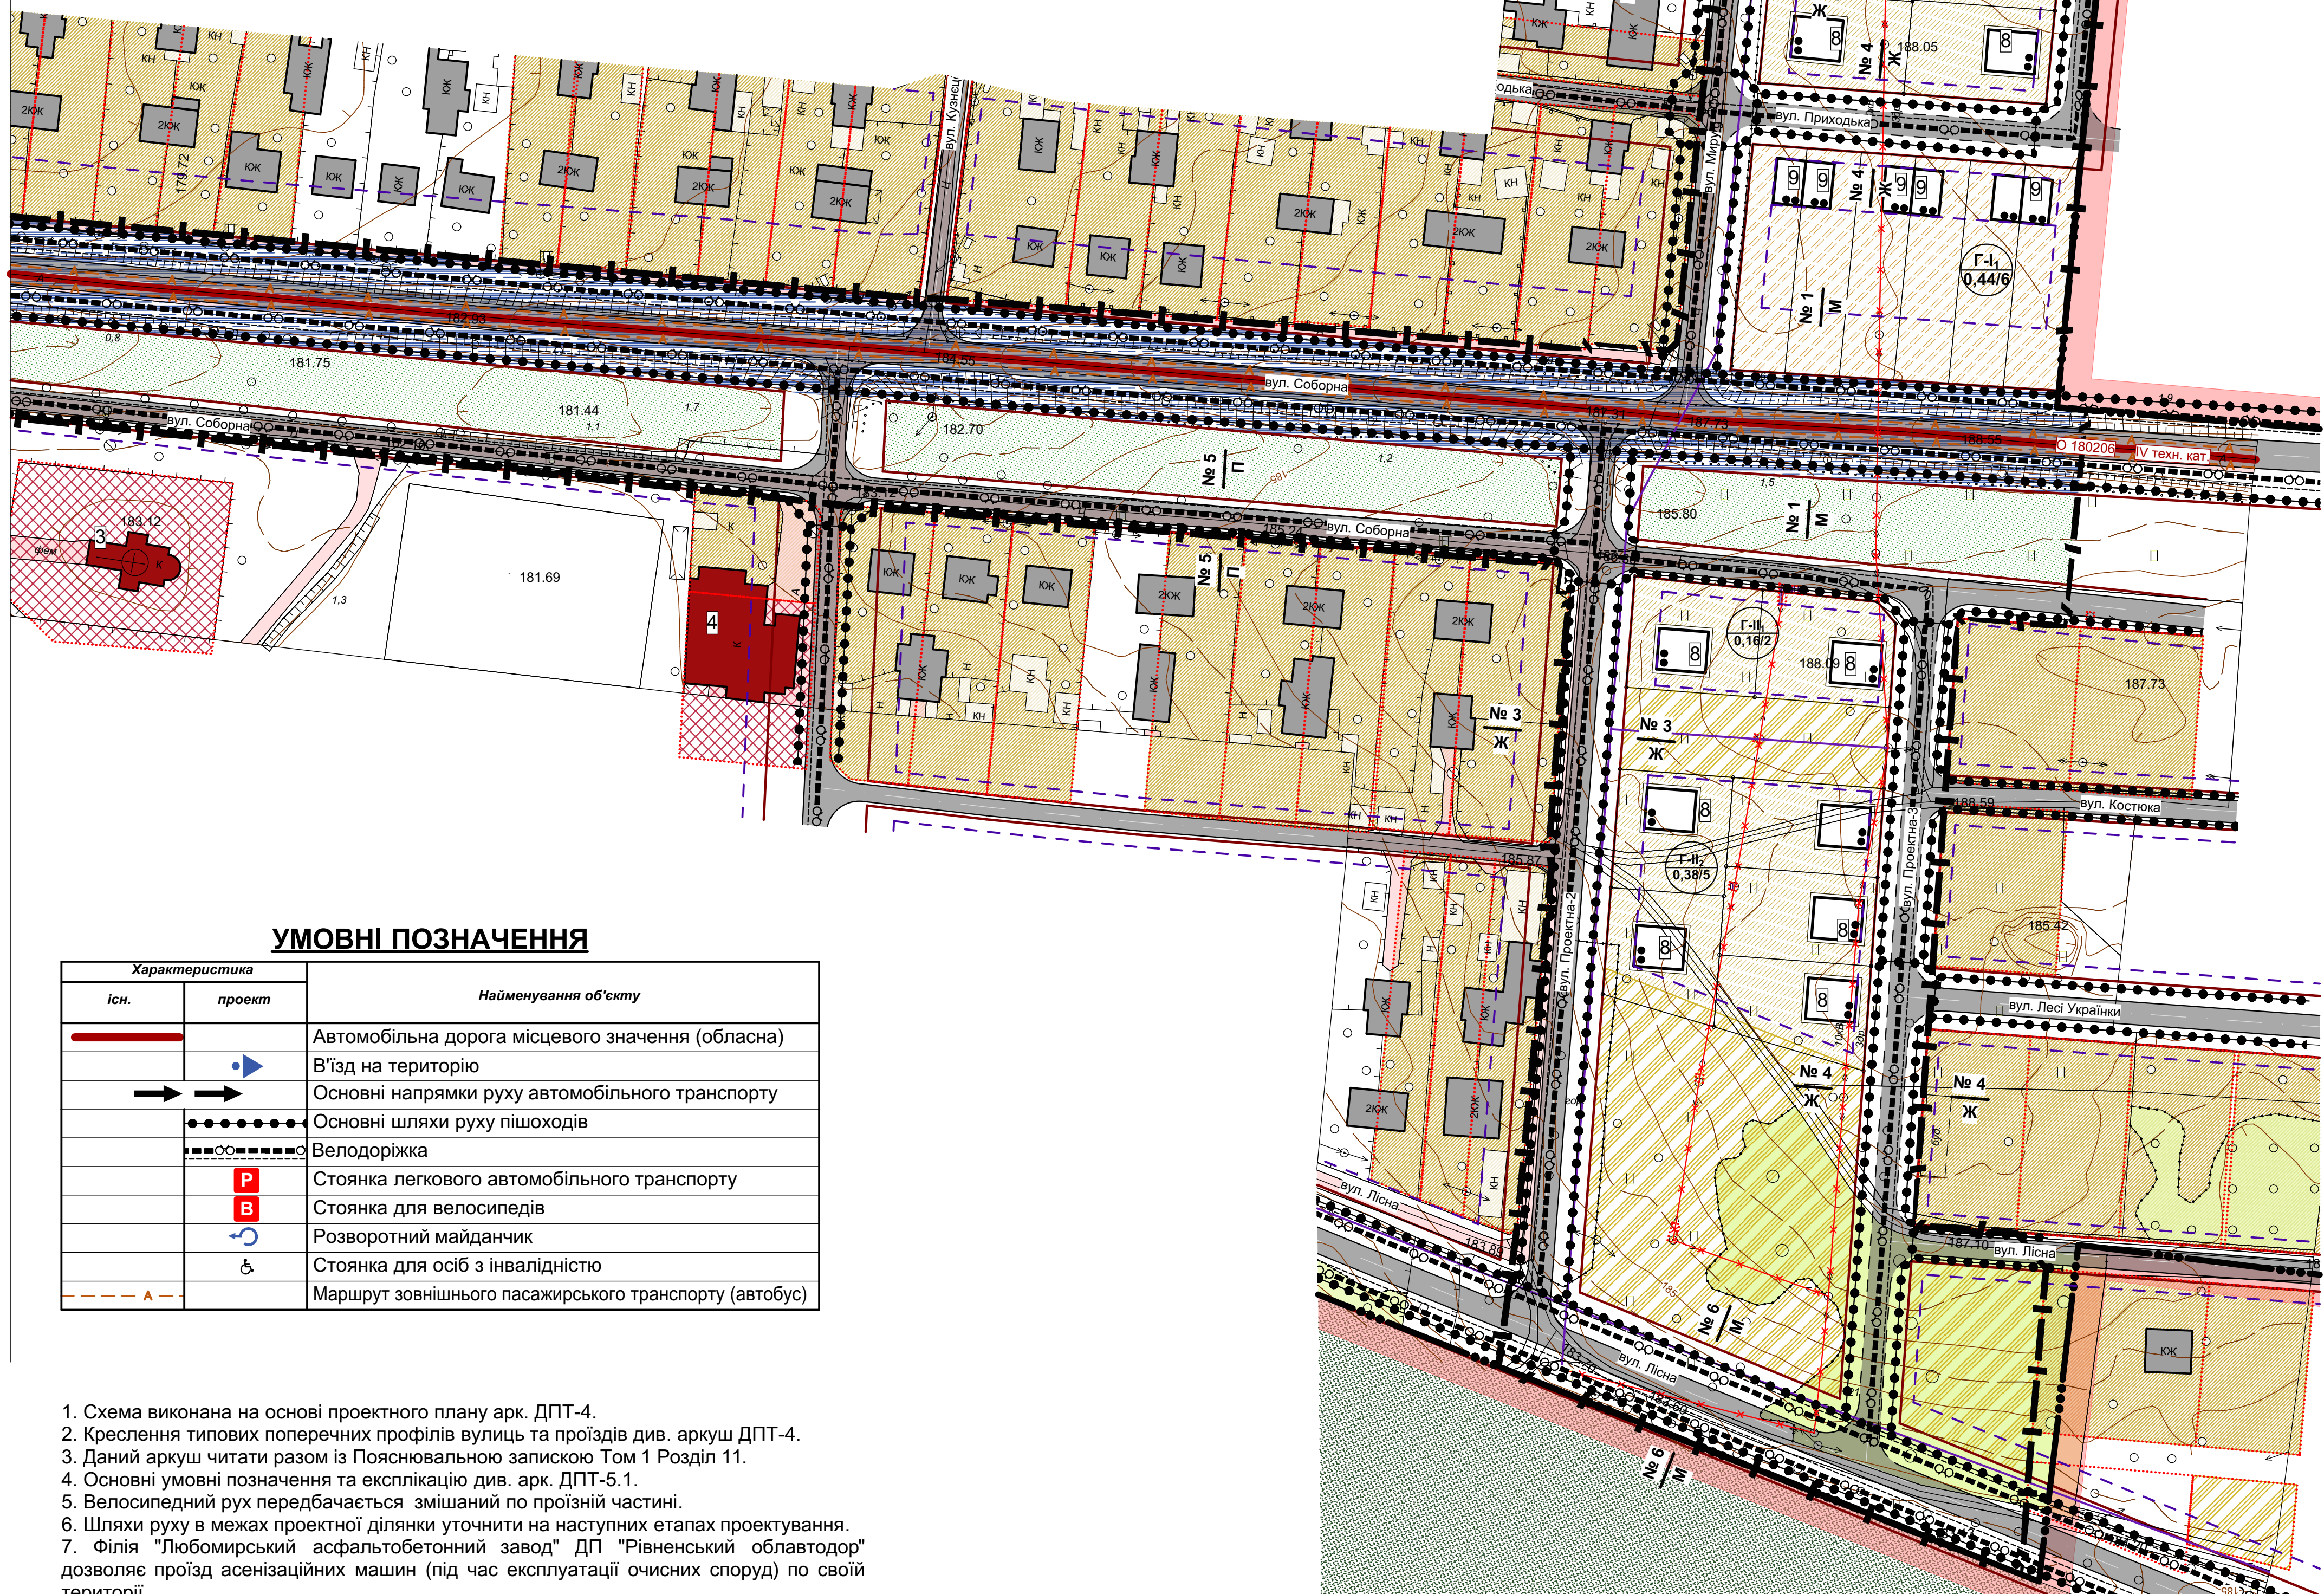

#### УМОВНІ ПОЗНАЧЕННЯ

Характеристика		Найменування об'єкту
існ.	проект	
		Автомобільна дорога місцевого значення (обласна)
		В'їзд на територію
		Основні напрямки руху автомобільного транспорту
		Основні шляхи руху пішоходів
		Велодоріжка
		Стоянка легкового автомобільного транспорту
		Стоянка для велосипедів
		Розворотний майданчик
		Стоянка для осіб з інвалідністю
		Маршрут зовнішнього пасажирського транспорту (автобус)

- Схема виконана на основі проектного плану арк. ДПТ-4.
- Креслення типових поперечних профілів вулиць та проїздів див. аркуш ДПТ-4.
- Даний аркуш читати разом із Пояснювальною запискою Том 1 Розділ 11.
- Основні умовні позначення та експлікацію див. арк. ДПТ-5.1.
- Велосипедний рух передбачається змішаний по проїзній частині.
- Шляхи руху в межах проектної ділянки уточнити на наступних етапах проектування.
- Філія "Любомирський асфальтобетонний завод" ДП "Рівненський облавтодор" дозволяє проїзд асенізаційних машин (під час експлуатації очисних споруд) по своїй території.

Замість н.в. Підпис Дата

М 1 : 1000



арк. 4.1

арк. 4.2

21-03/94-ДПТ					
Детальний план території по вул. Соборна та вул. Молодіжна с. Заболоття					
Зм.	Кільк.	Арк.	Верс.	Підпис	Дата
ГАП	Пілінака Н.В.				12.21
Архітектор	Пілінака Н.В.				12.21
				Стадія	Аркуш
				МД	5.2
Схема організації руху транспорту та пішоходів, М 1:1000					ПП «Землебудпроект» м. Рівне