

с. ЗАБОЛОТТЯ

ВАРАСЬКОГО РАЙОНУ


РІВНЕНСЬКОЇ ОБЛАСТІ

ДЕТАЛЬНИЙ ПЛАН ТЕРИТОРІЇ

СХЕМА ІНЖЕНЕРНИХ МЕРЕЖ, СПОРУД ТА ВИКОРИСТАННЯ ПІДЗЕМНОГО ПРОСТОРУ

ЕКСПЛІКАЦІЯ БУДІВЕЛЬ ТА СПОРУД

Номер на плані	Найменування	Площа, кв.м	Кільк.	Категорія забудови/об'єкту	Примітка
1	Магазин	1	1	III	існ.
2	Магазин	2	1	III	існ.
3	Церква	1	1	III	існ.
4	Автомайстерня	1	1	III/V	існ.
5	Молитовний будинок	1	1	II-III	проект
6	Майданчик для сміттєзбірників	-	1	-	проект
7	Майданчик для тимчасової стоянки автомобілів	-	1	-	проект
8	Житловий садибний будинок	1-2	47	III	проект
9	Житловий блокований будинок	2	6	III	проект

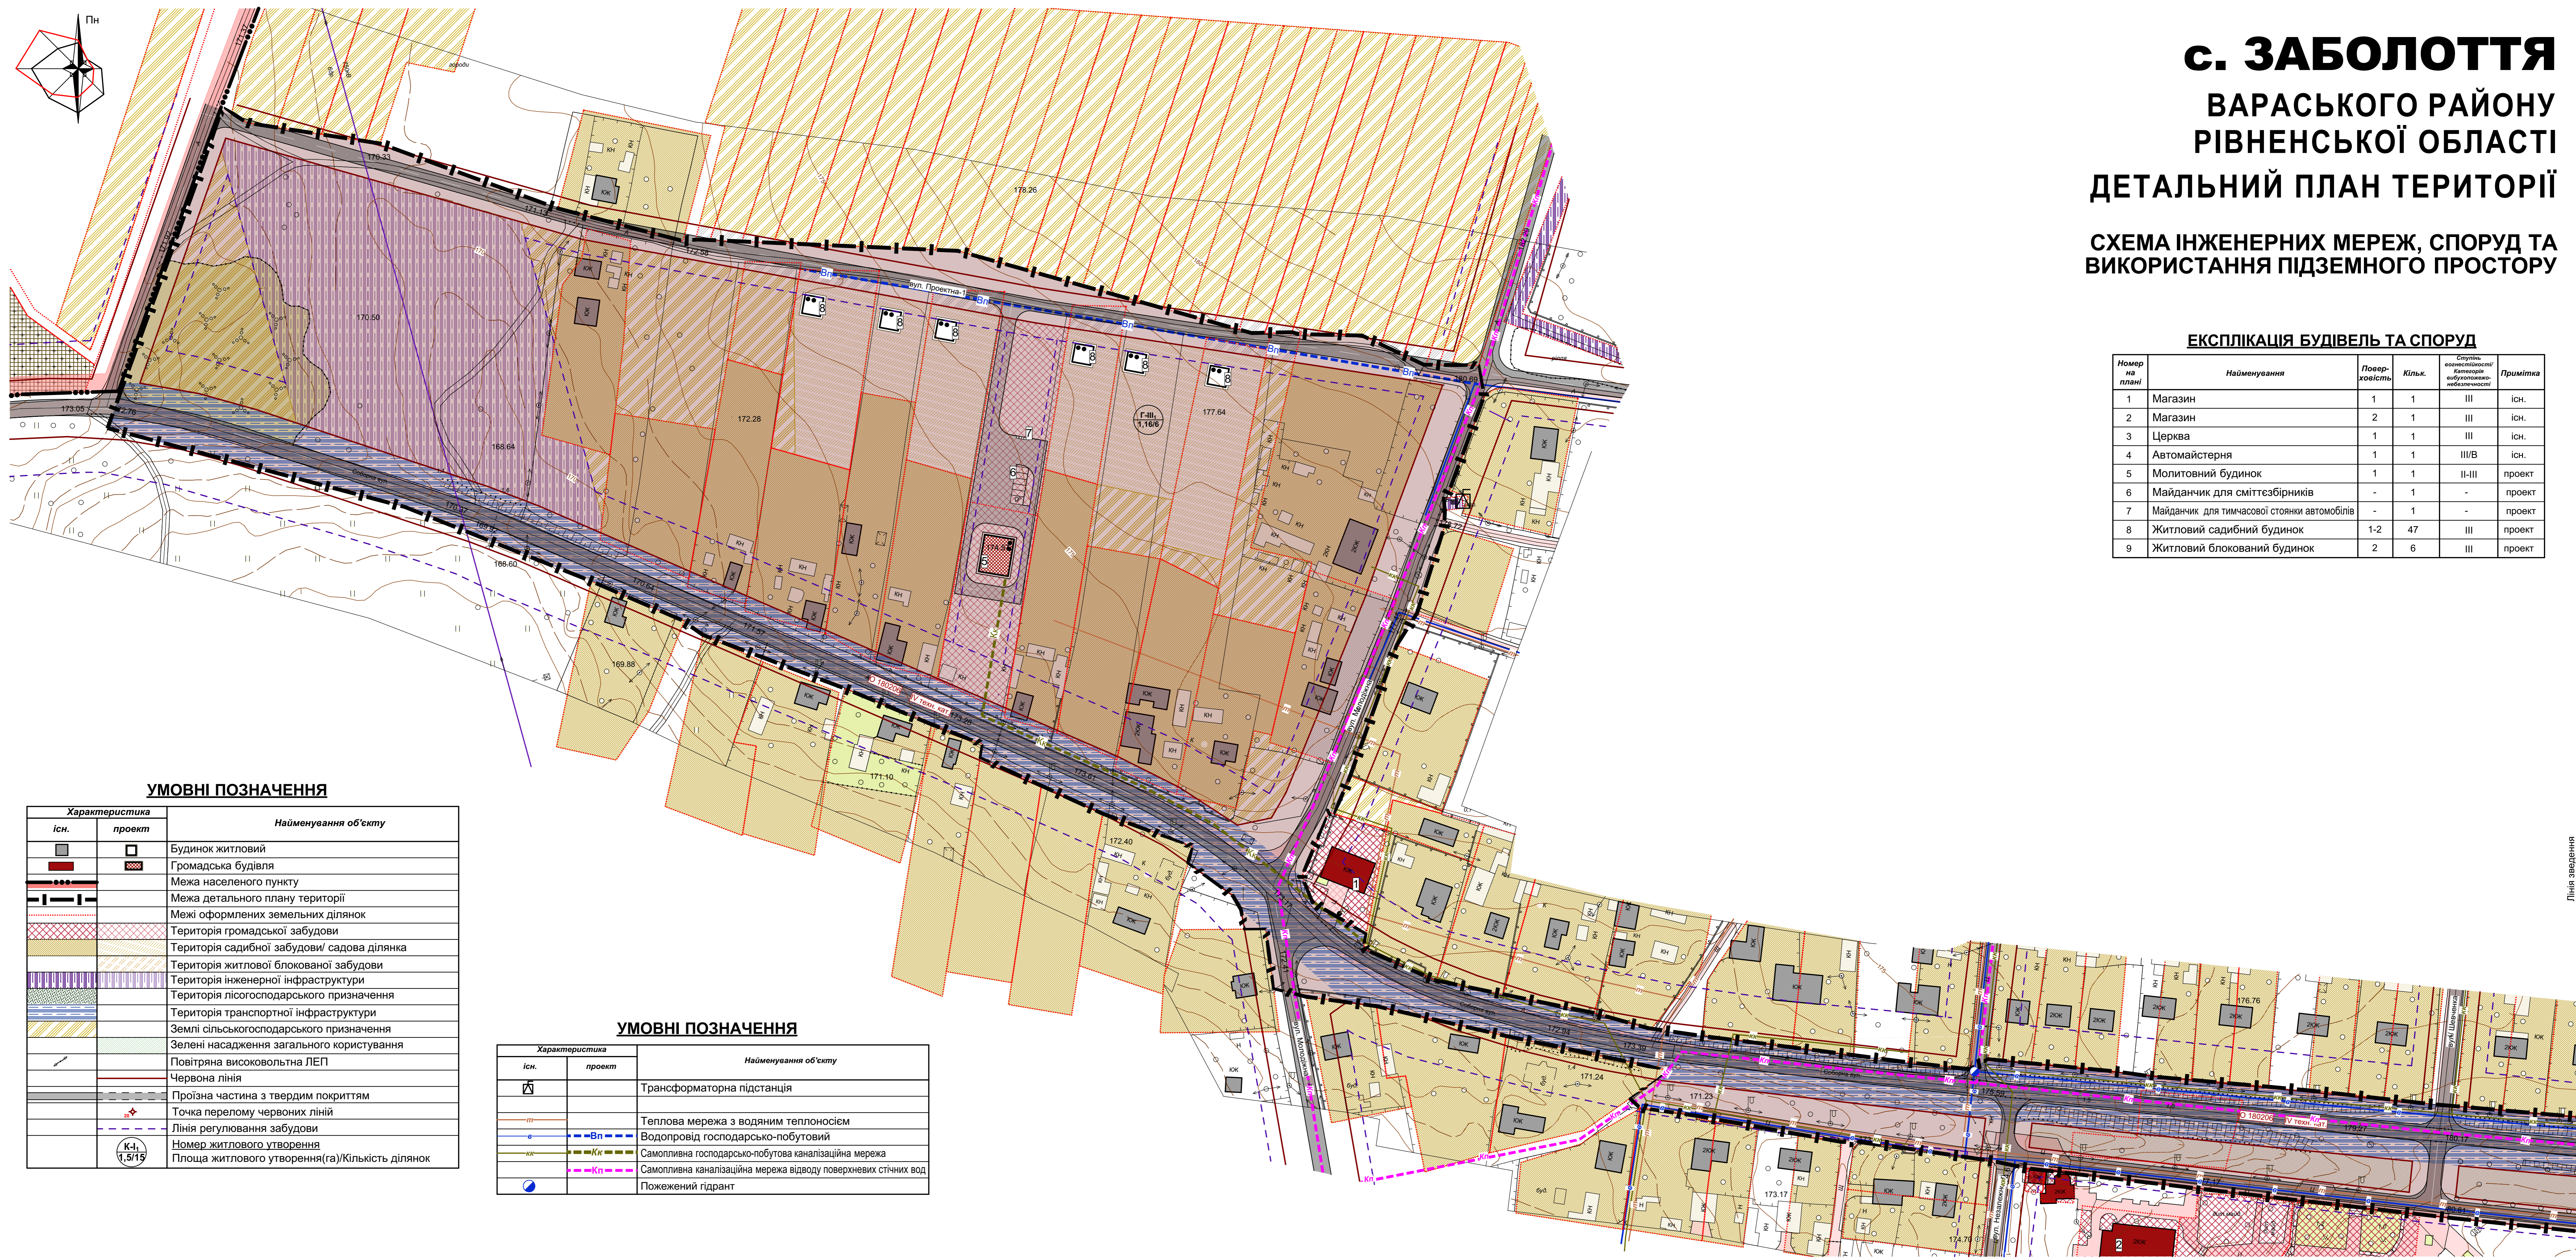

УМОВНІ ПОЗНАЧЕННЯ

Характеристика		Найменування об'єкту
існ.	проект	
		Будинок житловий
		Громадська будівля
		Межа населеного пункту
		Межа детального плану території
		Межі оформлених земельних ділянок
		Територія громадської забудови
		Територія садибної забудови/садова ділянка
		Територія житлової блокованої забудови
		Територія інженерної інфраструктури
		Територія лісгосподарського призначення
		Територія транспортної інфраструктури
		Землі сільськогосподарського призначення
		Зелені насадження загального користування
		Повітряна високовольтна ЛЕП
		Червона лінія
		Прозіра частина з твердим покриттям
		Точка перелому червоних ліній
		Лінія регулювання забудови
		Номер житлового утворення
		Площа житлового утворення(га)/Кількість ділянок

УМОВНІ ПОЗНАЧЕННЯ

Характеристика		Найменування об'єкту
існ.	проект	
		Трансформаторна підстанція
		Теплова мережа з водяним теплоносієм
		Водопровід господарсько-побутовий
		Самопливна господарсько-побутова каналізаційна мережа
		Самопливна каналізаційна мережа відводу поверхневих стічних вод
		Пожжежений гідрант

М 1 : 1000
0 10 30 50 100

арк. 4.1 арк. 4.2

21-03/94-ДПТ				
Детальний план території по вул. Соборна та вул. Молодіжна с. Заболоття				
Зм.	Кільк.	Арк.	Резок.	Підпис
ГАП	Пліпака Н.В.			12.21
Архітектор	Пліпака Н.В.			12.21
Схема інженерних мереж, споруд та використання підземного простору, М 1:1000				ФОП Семенюк Р.В.
Стадія	Аркуш	Аркушів		
МД	7.1			

Лінія введення аркуш 3.2